



TAPOLCA

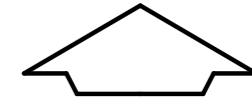


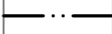


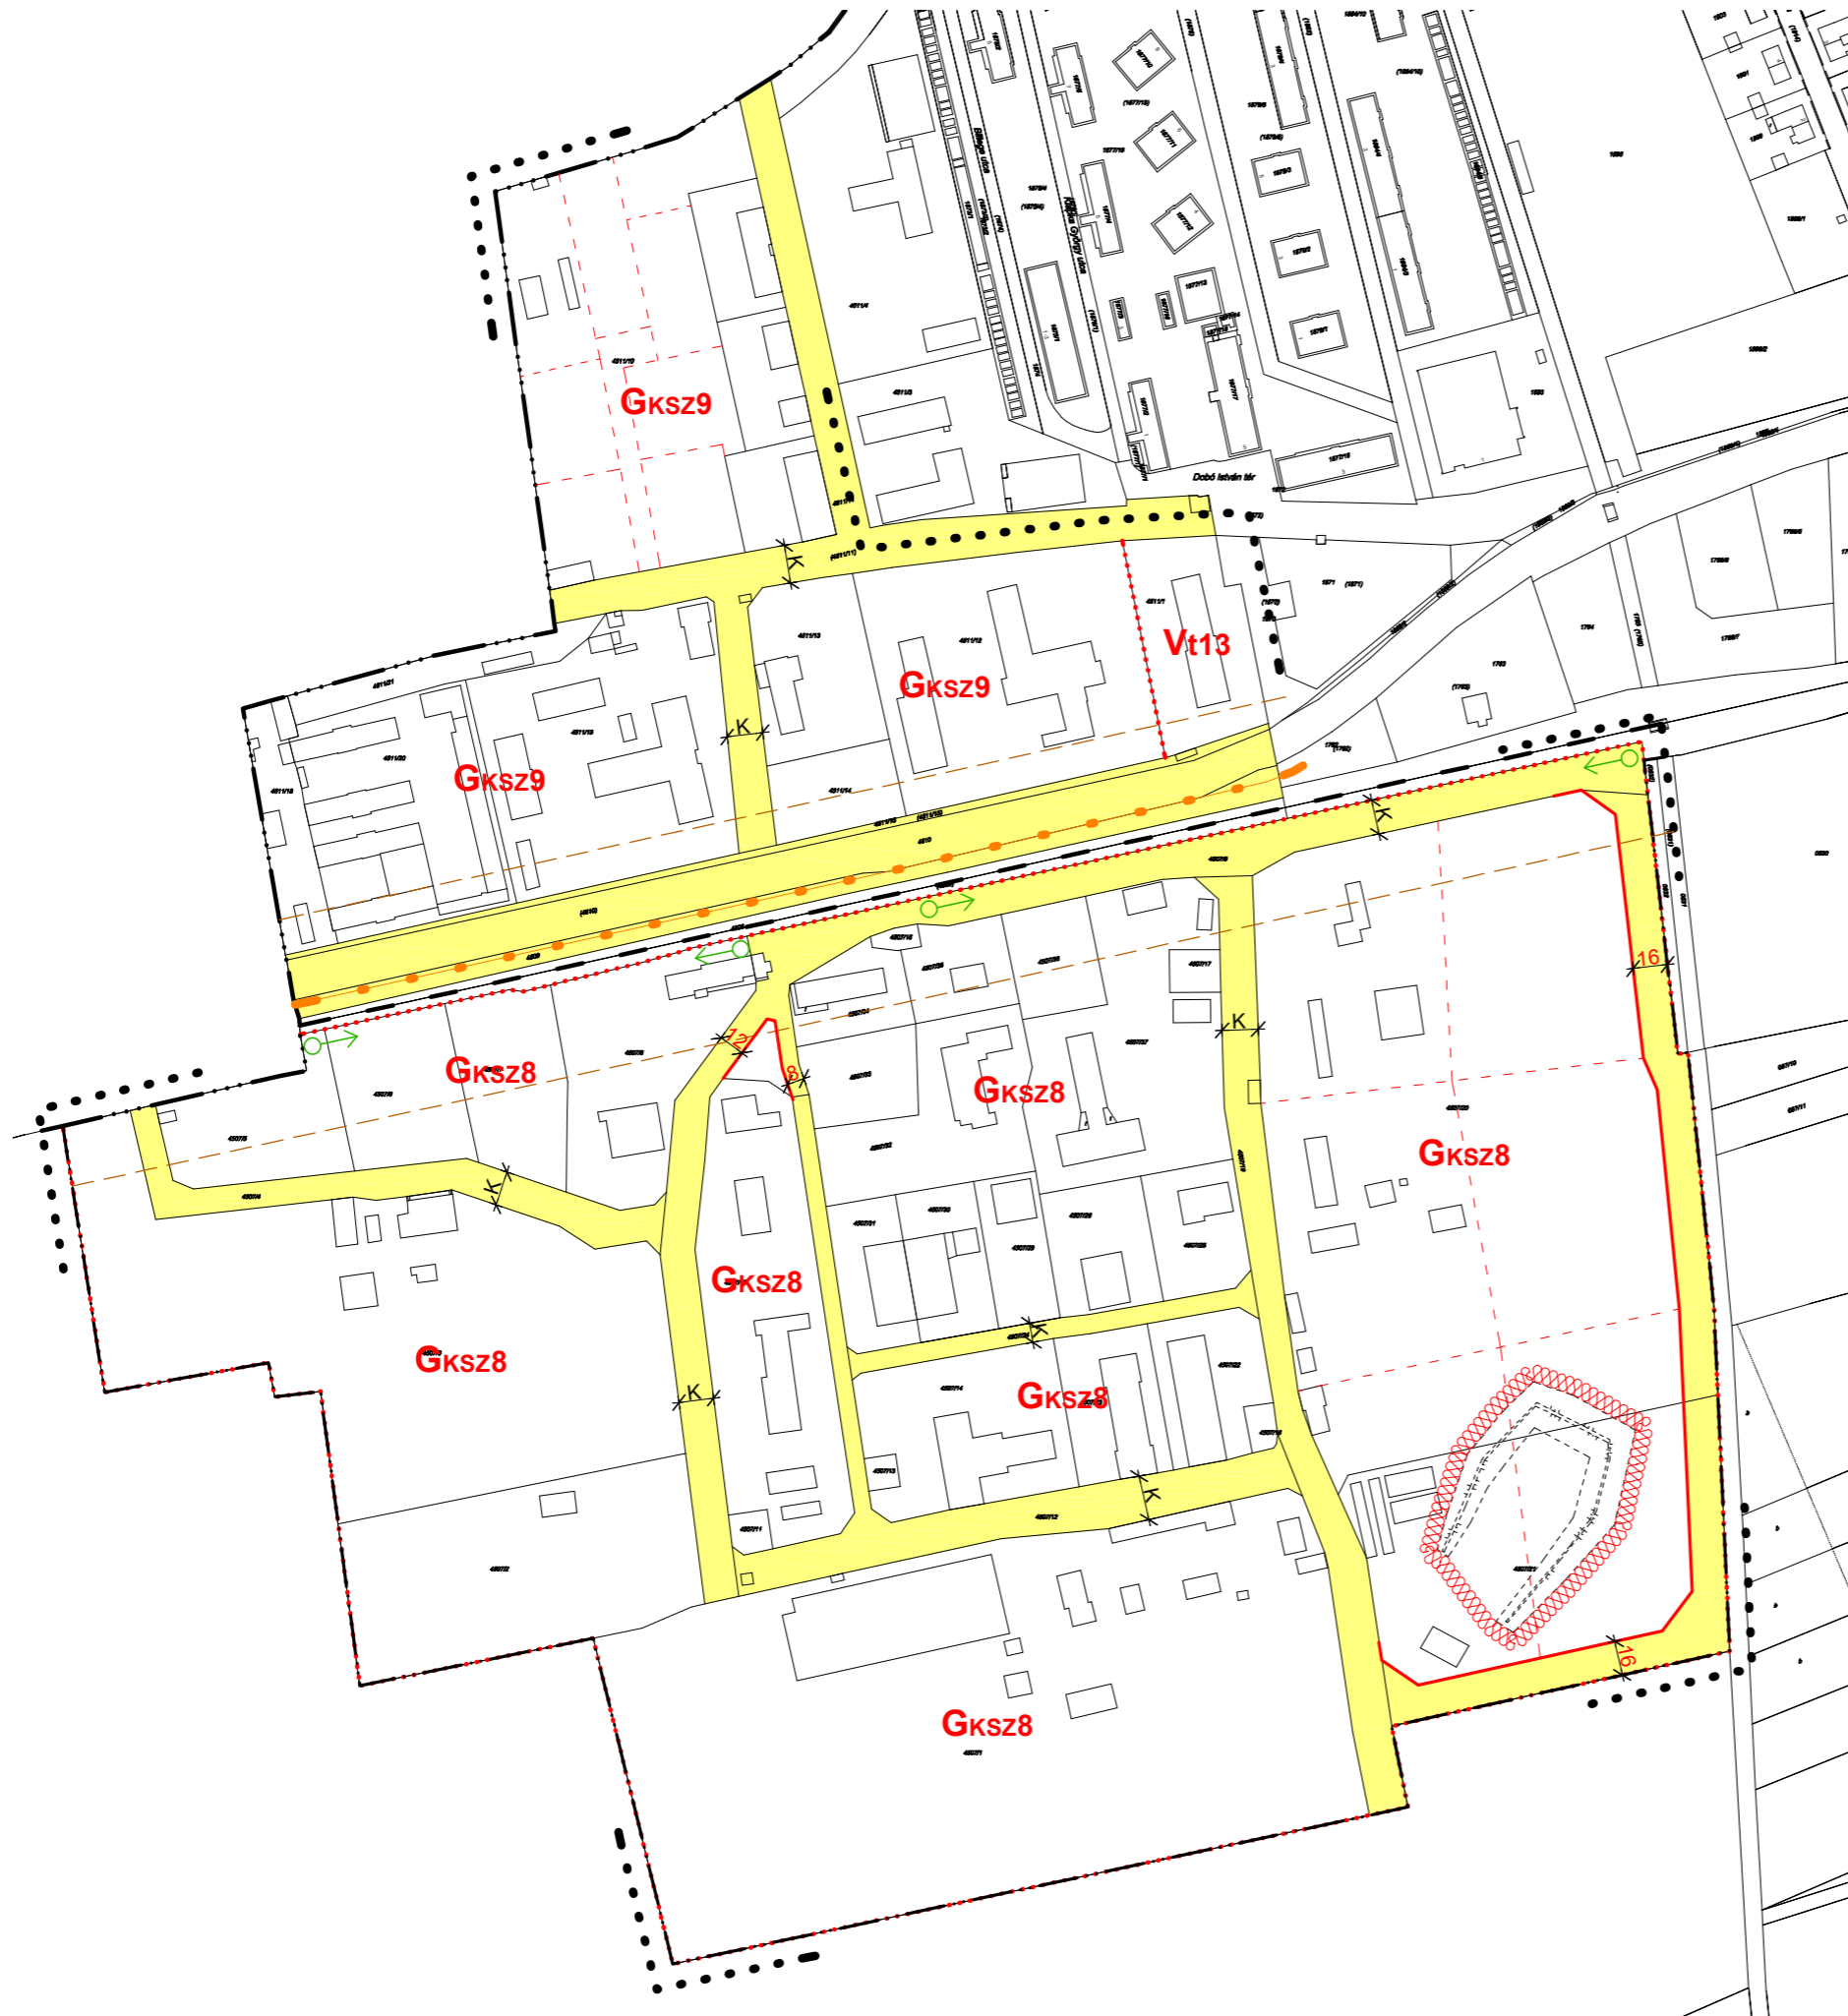


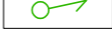


Településrendezési Terve



Szabályozási Terv Módosítása
M=1:2000



Jelmagyarázat

-  Szabályozási vonal - tervezett
-  Építési övezet, övezet határvonala
-  Változással érintett terület határa
-  Eredeti belterületi határ
-  Vasúti védőterület határvonala
-  Szabályozási szélesség
-  Közlekedési célú közterület
-  Településközpont vegyes terület
-  Kereskedelmi, szolgáltató gazdasági terület
-  Kötelező fásítás
-  Fontosabb helyi kerékpárút
-  Feltétel teljesítéséhez kötött építési tilalom

Készült az állami alapadatok felhasználásával.
1. melléklet az xx/2016. (xx. xx.) önkormányzati rendelethez

 ZALA Urbanistica Terület- és Településfejlesztő Kft. 8945 BAK, RÁKÓCZI F. U. 4. Tel: +36/90/2176141		TAPOLCA VÁROS TELEPÜLÉSRENDÉZÉSI TERVE MÓDOSÍTÁSA		Méretarány: M 1:2000
Ügyvezető:  Fazekas Róbert	Munka tésze:  Fazekas Róbert településmérnök	Tervező munkatárs:  Fazekas Róbert településmérnök	Megbízó: Tapolca Város Önkormányzata 8300 Tapolca, Hősök tere 15.	Dátum: 2016. 06.
Felsőfokú településrendező tervező:  Fercsák Ágnes településmérnök TT 20-0277	Megnevezés: SZABÁLYOZÁSI TERV MÓDOSÍTÓ TERVLAP	Rajzszám: M-1		