


TAPOLCA

Településrendezési Eszközei

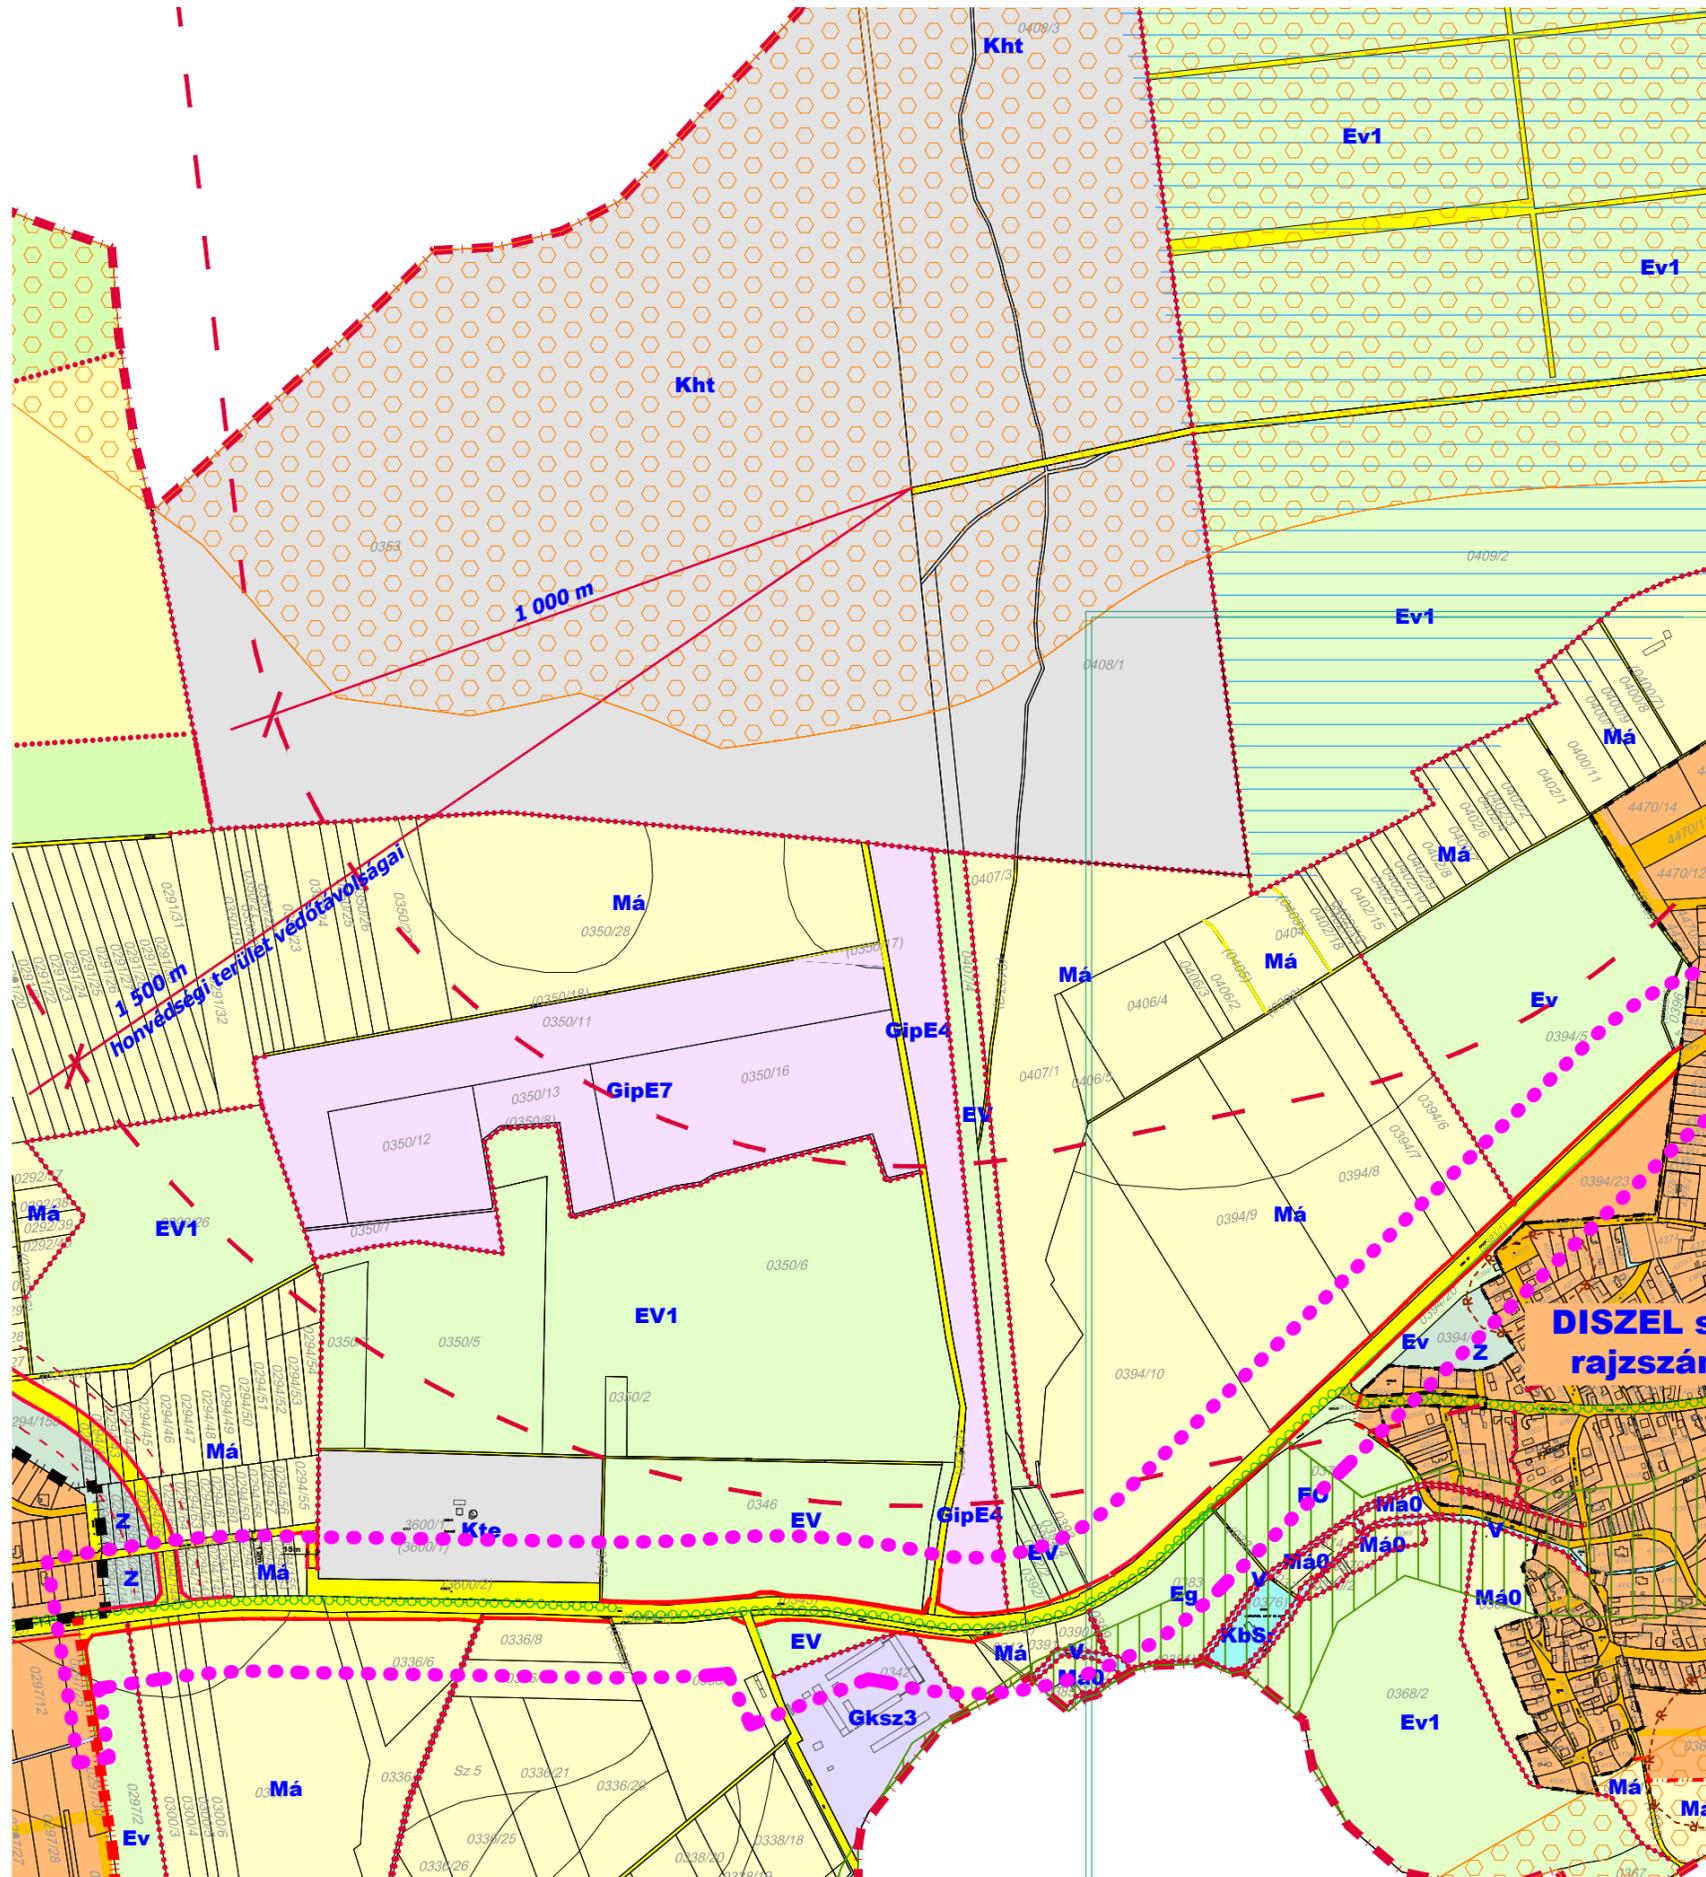

Szabályozási Terv Módosítása
M=1:10000



JELMAGYARÁZAT


	VÁLTOZÁSSAL ÉRINTETT TERÜLET HATÁRA	
	BELTERÜLETI HATÁR	
	TERVEZETT BELTERÜLETI HATÁR	
	TERVEZETT SZABÁLYOZÁSI VONAL	
	ÉPÍTÉSI ÖVEZET, ÖVEZETHATÁR	
	EV	VÉDELMI ERDŐTERÜLET
	Má	ÁLTALÁNOS MEZŐGAZDASÁGI TERÜLET
	MáO	ÉPÍTÉSI LEHETŐSÉG NÉLKÜLI ÁLTALÁNOS MEZŐGAZDASÁGI TERÜLET
	KÖu	KÖZLEKEDÉSI TERÜLET (KÜLTERÜLETEN)
	KÖu	KÖZLEKEDÉSI TERÜLET(BELTERÜLETEN)
	KbNe	KÜLÖNLEGES BEÉPÍTÉSRE NEM SZÁNT NAPELEMPARK TERÜLET
		KERÉKPÁRÚT

1. melléklet a **/2023. (**,**) önkormányzati rendelethez
KÉSZÜLT AZ ÁLLAMI ALAPADATOK FELHASZNÁLÁSÁVAL.


		INGATLANFEJLESZTŐ KFT 8300 TAPOLCA, DEÁK FERENC UTCA 6	Tel.: 06 (20) 9537768 E-mail: citypro@t-online.hu
Ügyvezető: Fazekas Róbert	Munka tárgya: TAPOLCA VÁROS TELEPÜLÉSRRENDEZÉSI ESZKÖZEI MÓDOSÍTÁSA	Méretarány: M 1:10000	
Felelős településrendező tervező: Fercsák Ágnes településmérnök TT 20-0277	Tervező munkatárs: Fazekas Róbert településmérnök	Megbízó: Tapolca Város Önkormányzata 8300 Tapolca, Hősök tere 15.	Dátum: 2023.12.
Megnevezés: SZABÁLYOZÁSI TERVLAP		Rajzsám: M.77.1	

TAPOLCA

Településrendezési Eszközei

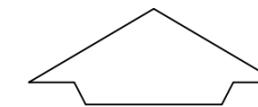

Szabályozási Terv Módosítása
M=1:10000

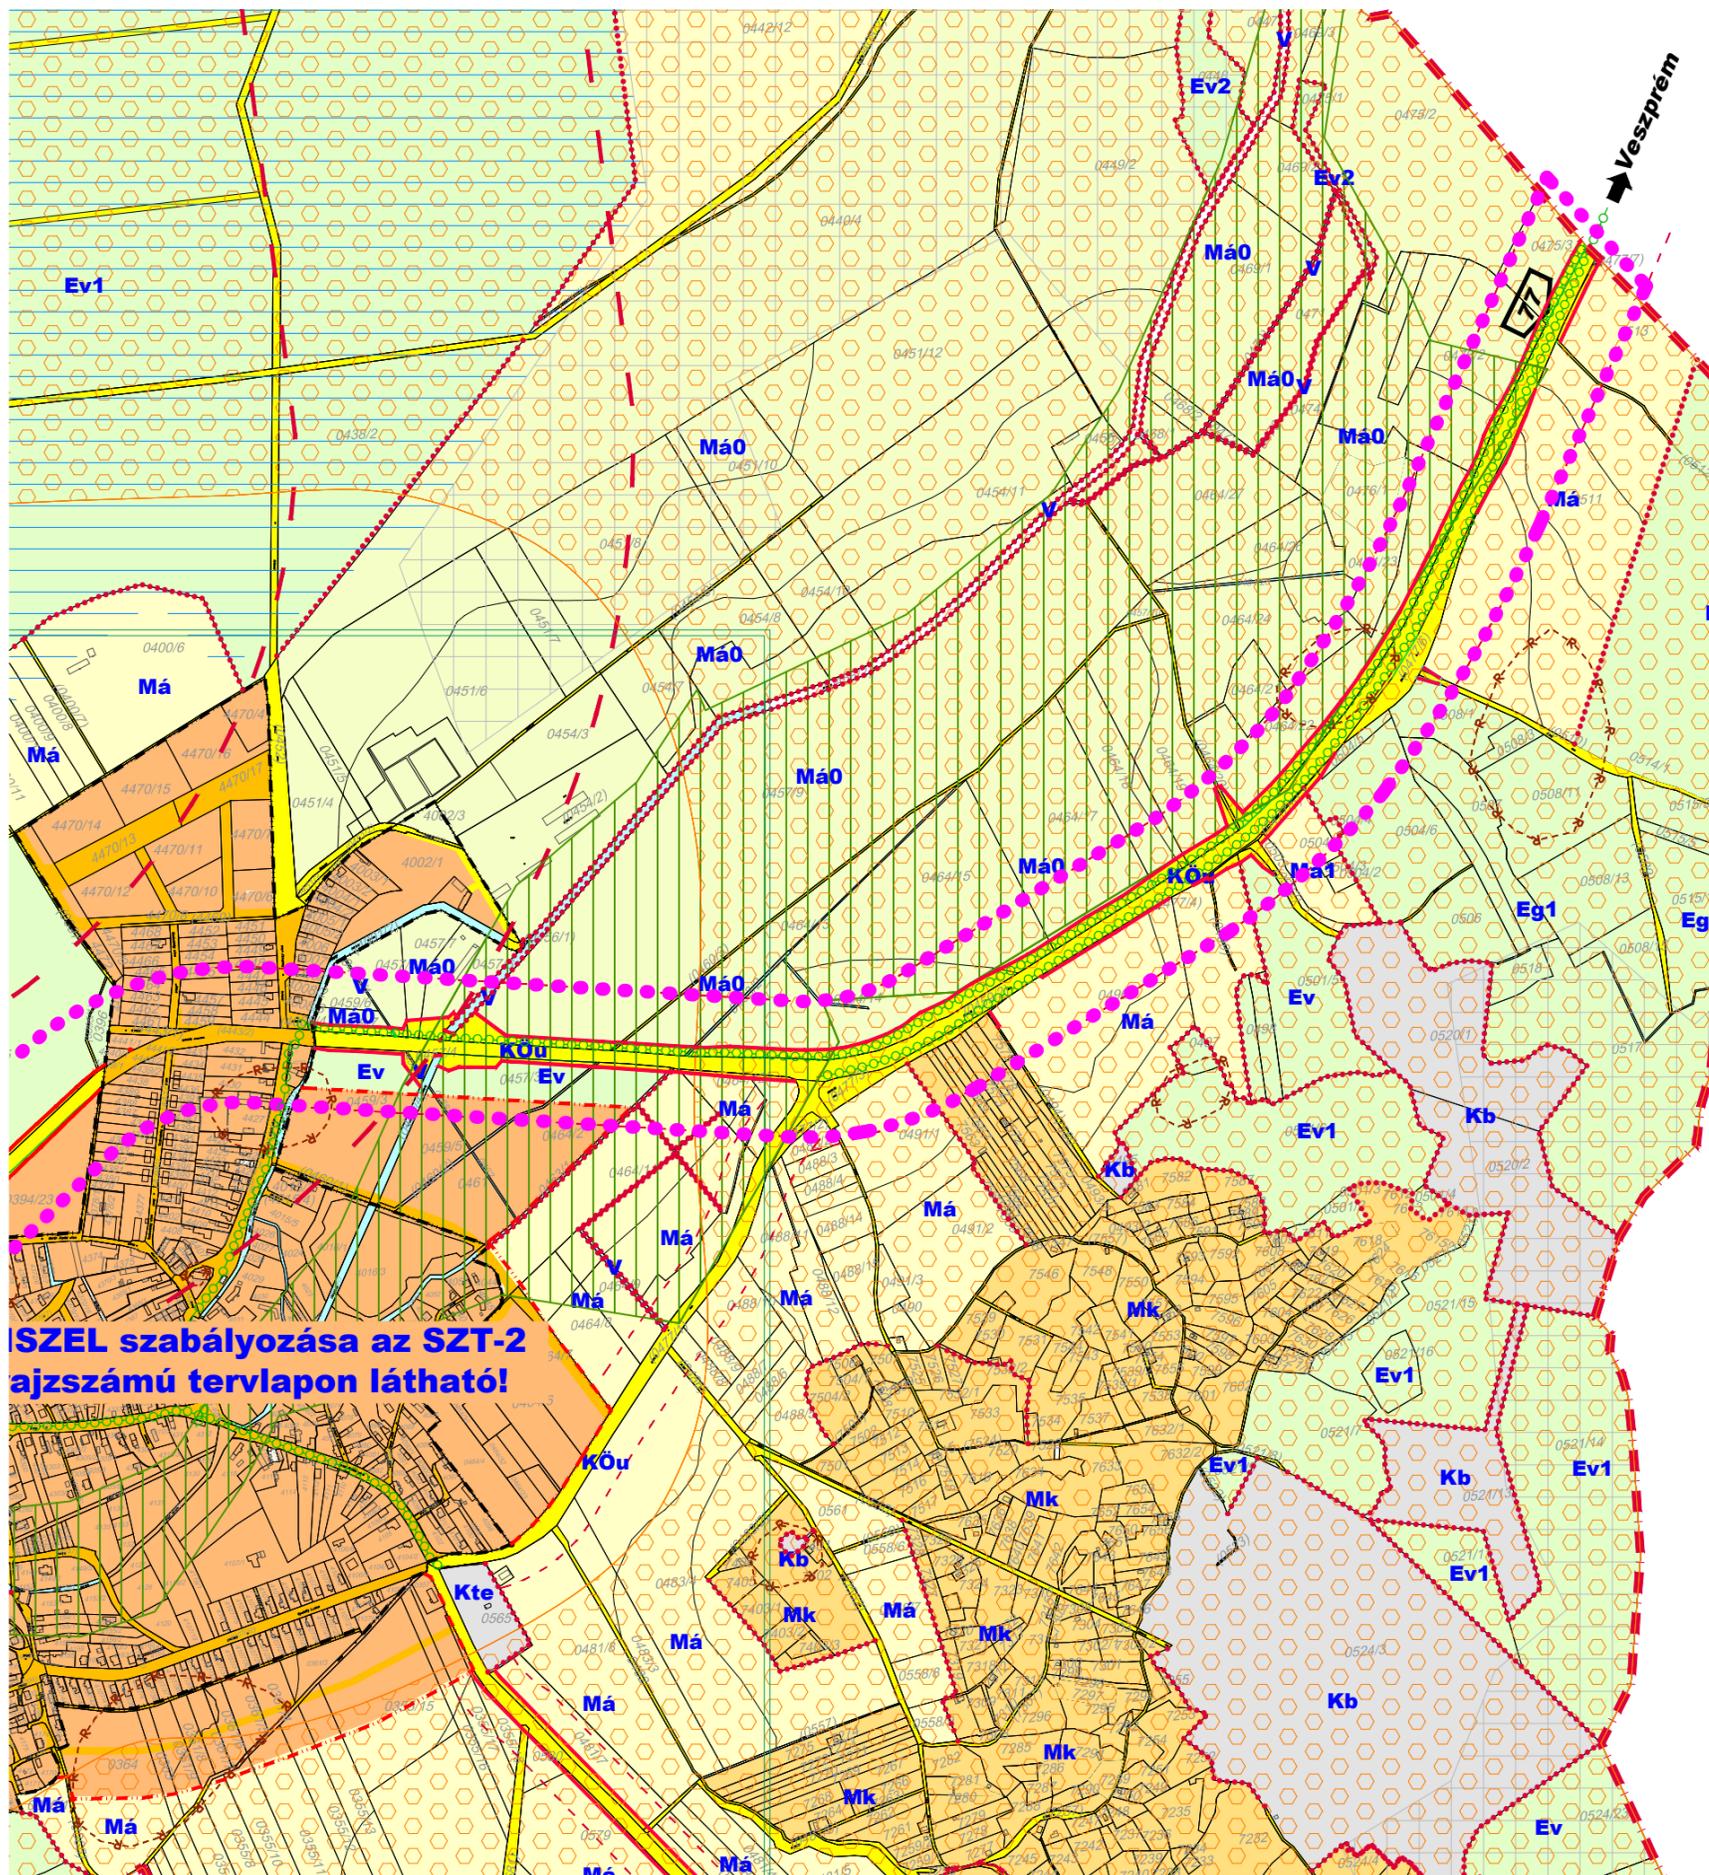

JELMAGYARÁZAT

- VÁLTOZÁSSAL ÉRINTETT TERÜLET HATÁRA
- BELTERÜLETI HATÁR
- TERVEZETT BELTERÜLETI HATÁR
- TERVEZETT SZABÁLYOZÁSI VONAL
- ÉPÍTÉSI ÖVEZET, ÖVEZETHATÁR
- Ev VÉDELMI ERDŐTERÜLET
- Má ÁLTALÁNOS MEZŐGAZDASÁGI TERÜLET
- Ma0 ÉPÍTÉSI LEHETŐSÉG NÉLKÜLI ÁLTALÁNOS MEZŐGAZDASÁGI TERÜLET
- KÖu KÖZLEKEDÉSI TERÜLET (KÜLTERÜLETEN)
- KÖu KÖZLEKEDÉSI TERÜLET(BELTERÜLETEN)
- KbNe KÜLÖNLEGES BEÉPÍTÉSRE NEM SZÁNT NAPELEMPARK TERÜLET
- KERÉKPÁRÚT


**ISZEL szabályozása az SZT-2
ajzszámú tervlapon látható!**

2. melléklet a xx/2023. (xx.xx) önkormányzati rendelethez
KÉSZÜLT AZ ÁLLAMI ALAPADATOK FELHASZNÁLÁSÁVAL.

		CITY Pro INGATLANFEJLESZTŐ KFT 8300 TAPOLCA, DEÁK FERENC UTCA 6	Tel.: 06 (20) 9537768 E-mail: citypro@t-online.hu
Ügyvezető: <i>Fazekas Róbert</i> Fazekas Róbert	Munka tárgya: TAPOLCA VÁROS TELEPÜLÉSRENDEZÉSI ESZKÖZEI MÓDOSÍTÁSA	Méretarány: M 1:10000	
Felelős településrendező tervező: <i>Fercsák Ágnes</i> Fercsák Ágnes településmérnök TT 20-0277	Tervező munkatárs: <i>Fazekas Róbert</i> Fazekas Róbert településmérnök	Megbízó: Tapolca Város Önkormányzata 8300 Tapolca, Hősök tere 15.	Dátum: 2023.12.
Megnevezés: SZABÁLYOZÁSI TERVLAP		Rajzszám: M.77.2	

TAPOLCA


Településrendezési Eszközei

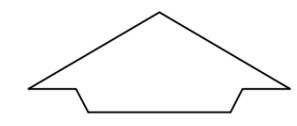

Szabályozási Terv Módosítása
M=1:2000

JELMAGYARÁZAT

-  VÁLTOZÁSSAL ÉRINTETT TERÜLET HATÁRA
-  SZABÁLYOZÁSI VONAL
-  ÉPÍTÉSI ÖVEZET, ÖVEZET HATÁRA
-  **Lke** KERTVÁROSIAS
-  **Lk** KISVÁROSIAS
-  **Vt** TELEPÜLÉSKÖZPOT VEGYES
-  **Keü** KÜLÖNLEGES BEÉPÍTÉSRE SZÁNT ÖVEZET
-  **KÖu** KÖZÚTI KÖZLEKEDÉSI ÖVEZET
-  **KÖuB** KÖZÚTI KÖZLEKEDÉSI ÖVEZET: AUTÓBUSZÁLLOMÁS
-  **Z** ZÖLDTERÜLET-KÖZPARK

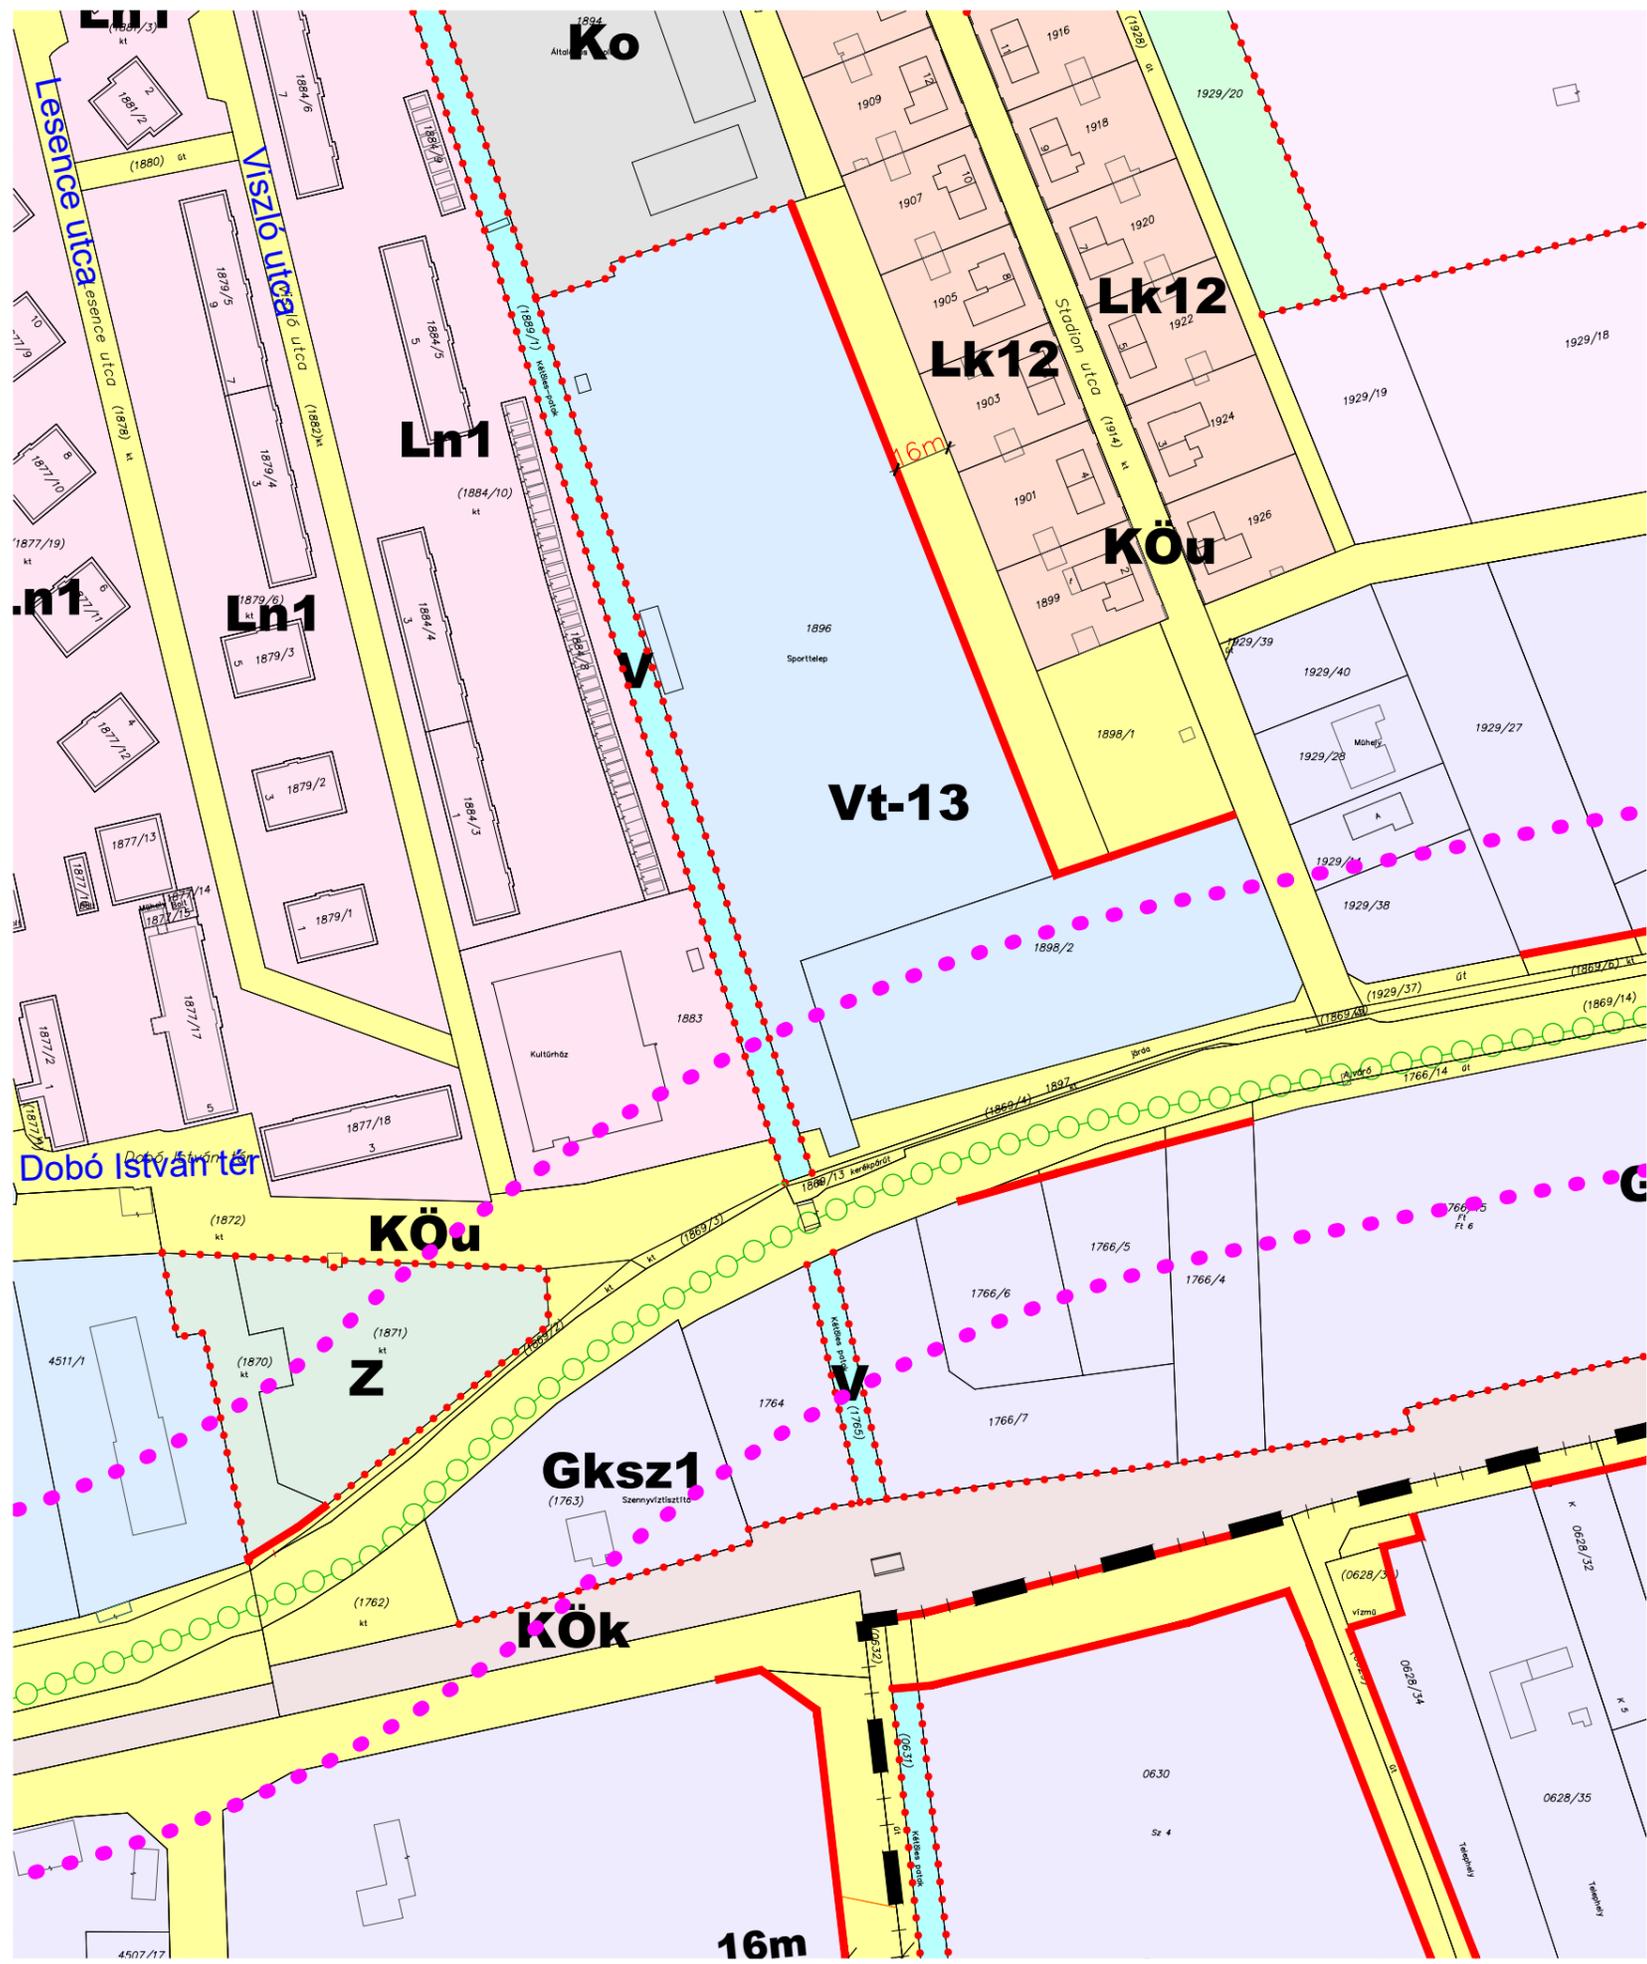


3. melléklet a xx/2023. (xx.xx) önkormányzati rendelethez
KÉSZÜLT AZ ÁLLAMI ALAPADATOK FELHASZNÁLÁSÁVAL. Adatszolgáltatás száma: 2409


CITY Pro INGATLANFEJLESZTŐ KFT 8300 TAPOLCA, DEÁK FERENC UTCA 6		Tel.: 06 (20) 9537768 E-mail: cityprokft@outlook.hu	
Ügyvezető: <i>Fazekas Róbert</i> Fazekas Róbert	Munka tárgya: TAPOLCA VÁROS TELEPÜLÉSRÉNDÉZÉSI ESZKÖZEI MÓDOSÍTÁSA	Méretarány: M 1:2000	
Felelős településrendező tervező: <i>Fercsák Ágnes</i> Fercsák Ágnes településmérnök TT 20-0277	Tervező munkatárs: <i>Fazekas Róbert</i> Fazekas Róbert településmérnök	Megbízó: Tapolca Város Önkormányzata 8300 Tapolca, Hősök tere 15.	Dátum: 2023.12.
Megnevezés: SZABÁLYOZÁSI TERVLAP		Rajzszám: M.77.3	

TAPOLCA

Településrendezési Eszközei

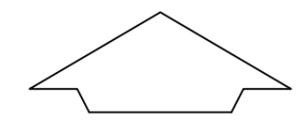

Szabályozási Terv Módosítása
M=1:2000

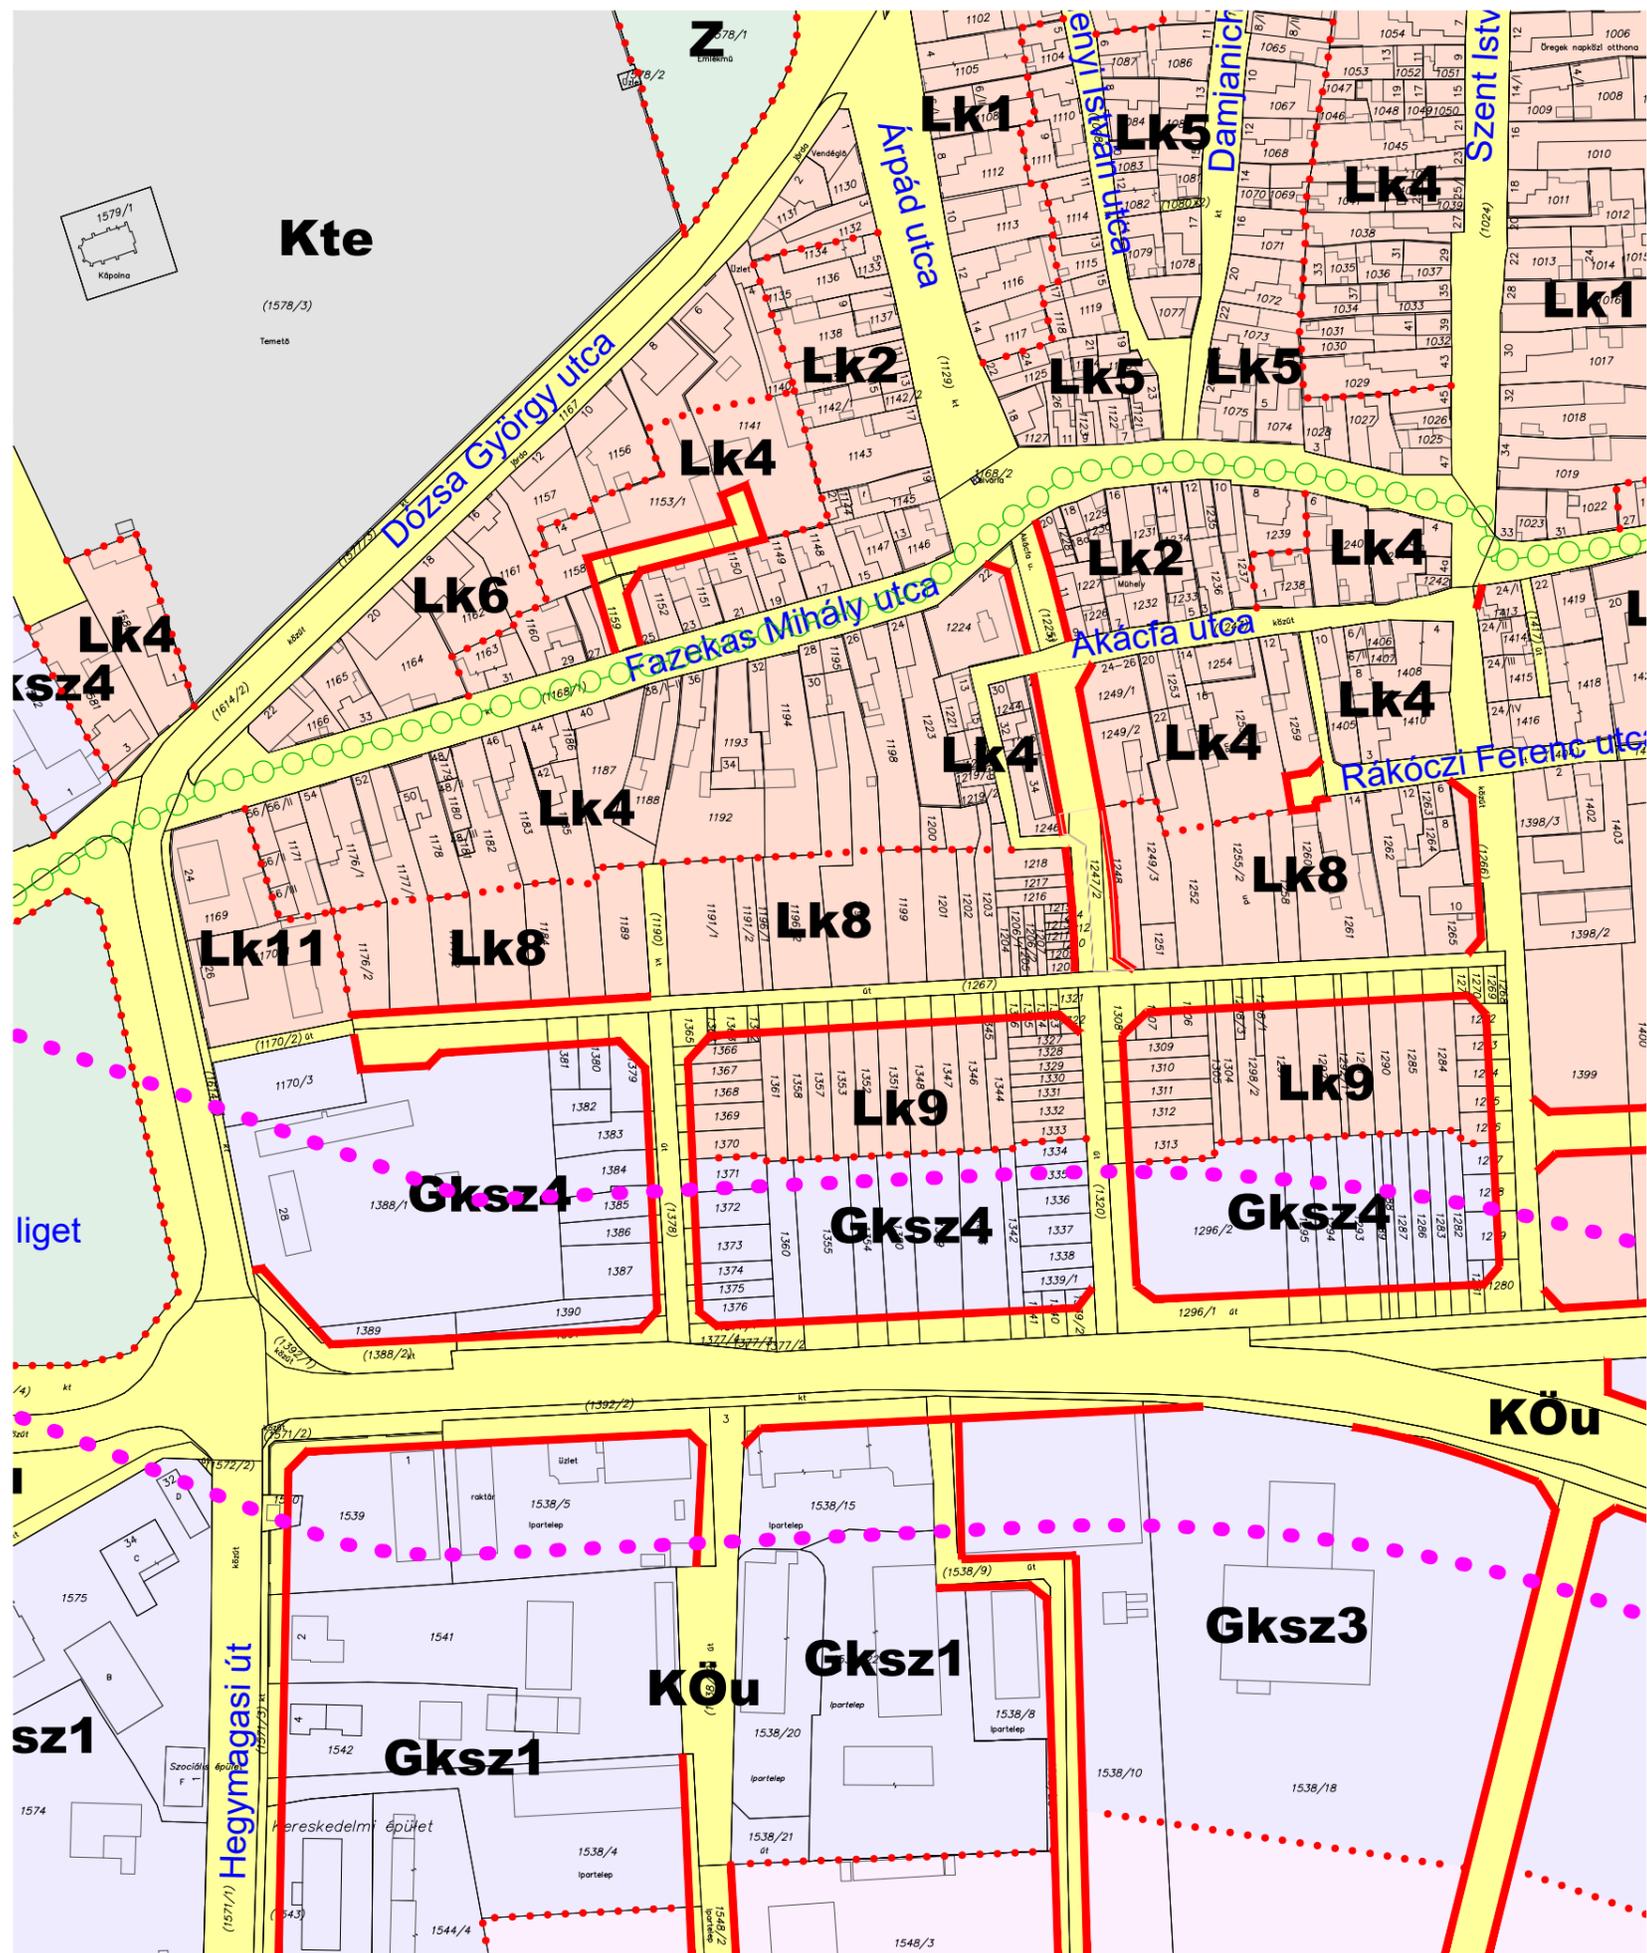


JELMAGYARÁZAT

-  VÁLTOZÁSSAL ÉRINTETT TERÜLET HATÁRA
-  SZABÁLYOZÁSI VONAL
-  ÉPÍTÉSI ÖVEZET, ÖVEZET HATÁRA
-  **Lke** KERTVÁROSIAS
-  **Lk** KISVÁROSIAS
-  **Vt** TELEPÜLÉSKÖZPOT VEGYES
-  **Keü** KÜLÖNLEGES BEÉPÍTÉSRE SZÁNT ÖVEZET
-  **KÖu** KÖZÜTI KÖZLEKEDÉSI ÖVEZET
-  **KÖuB** KÖZÜTI KÖZLEKEDÉSI ÖVEZET: AUTÓBUSZÁLLOMÁS
-  **Z** ZÖLDTERÜLET-KÖZPARK

4. melléklet a **/2023. (**.**) önkormányzati rendelethez
KÉSZÜLT AZ ÁLLAMI ALAPADATOK FELHASZNÁLÁSÁVAL. Adatszolgáltatás száma: 2409

CITY Pro INGATLANFEJLESZTŐ KFT 8300 TAPOLCA, DEÁK FERENC UTCA 6		Tel.: 06 (20) 9537768 E-mail: cityprokft@outlook.hu	
Ügyvezető: <i>Fazekas Róbert</i> Fazekas Róbert	Munka tárgya: TAPOLCA VÁROS TELEPÜLÉSRENDÉZÉSI ESZKÖZEI MÓDOSÍTÁSA	Méretarány: M 1:2000	
Felelős településrendező tervező: <i>Fercsák Ágnes</i> Fercsák Ágnes településmérnök TT 20-0277	Tervező munkatárs: <i>Fazekas Róbert</i> Fazekas Róbert településmérnök	Megbízó: Tapolca Város Önkormányzata 8300 Tapolca, Hősök tere 15.	Dátum: 2023.12.
Megnevezés: SZABÁLYOZÁSI TERVLAP		Rajzszám: M.77.4	

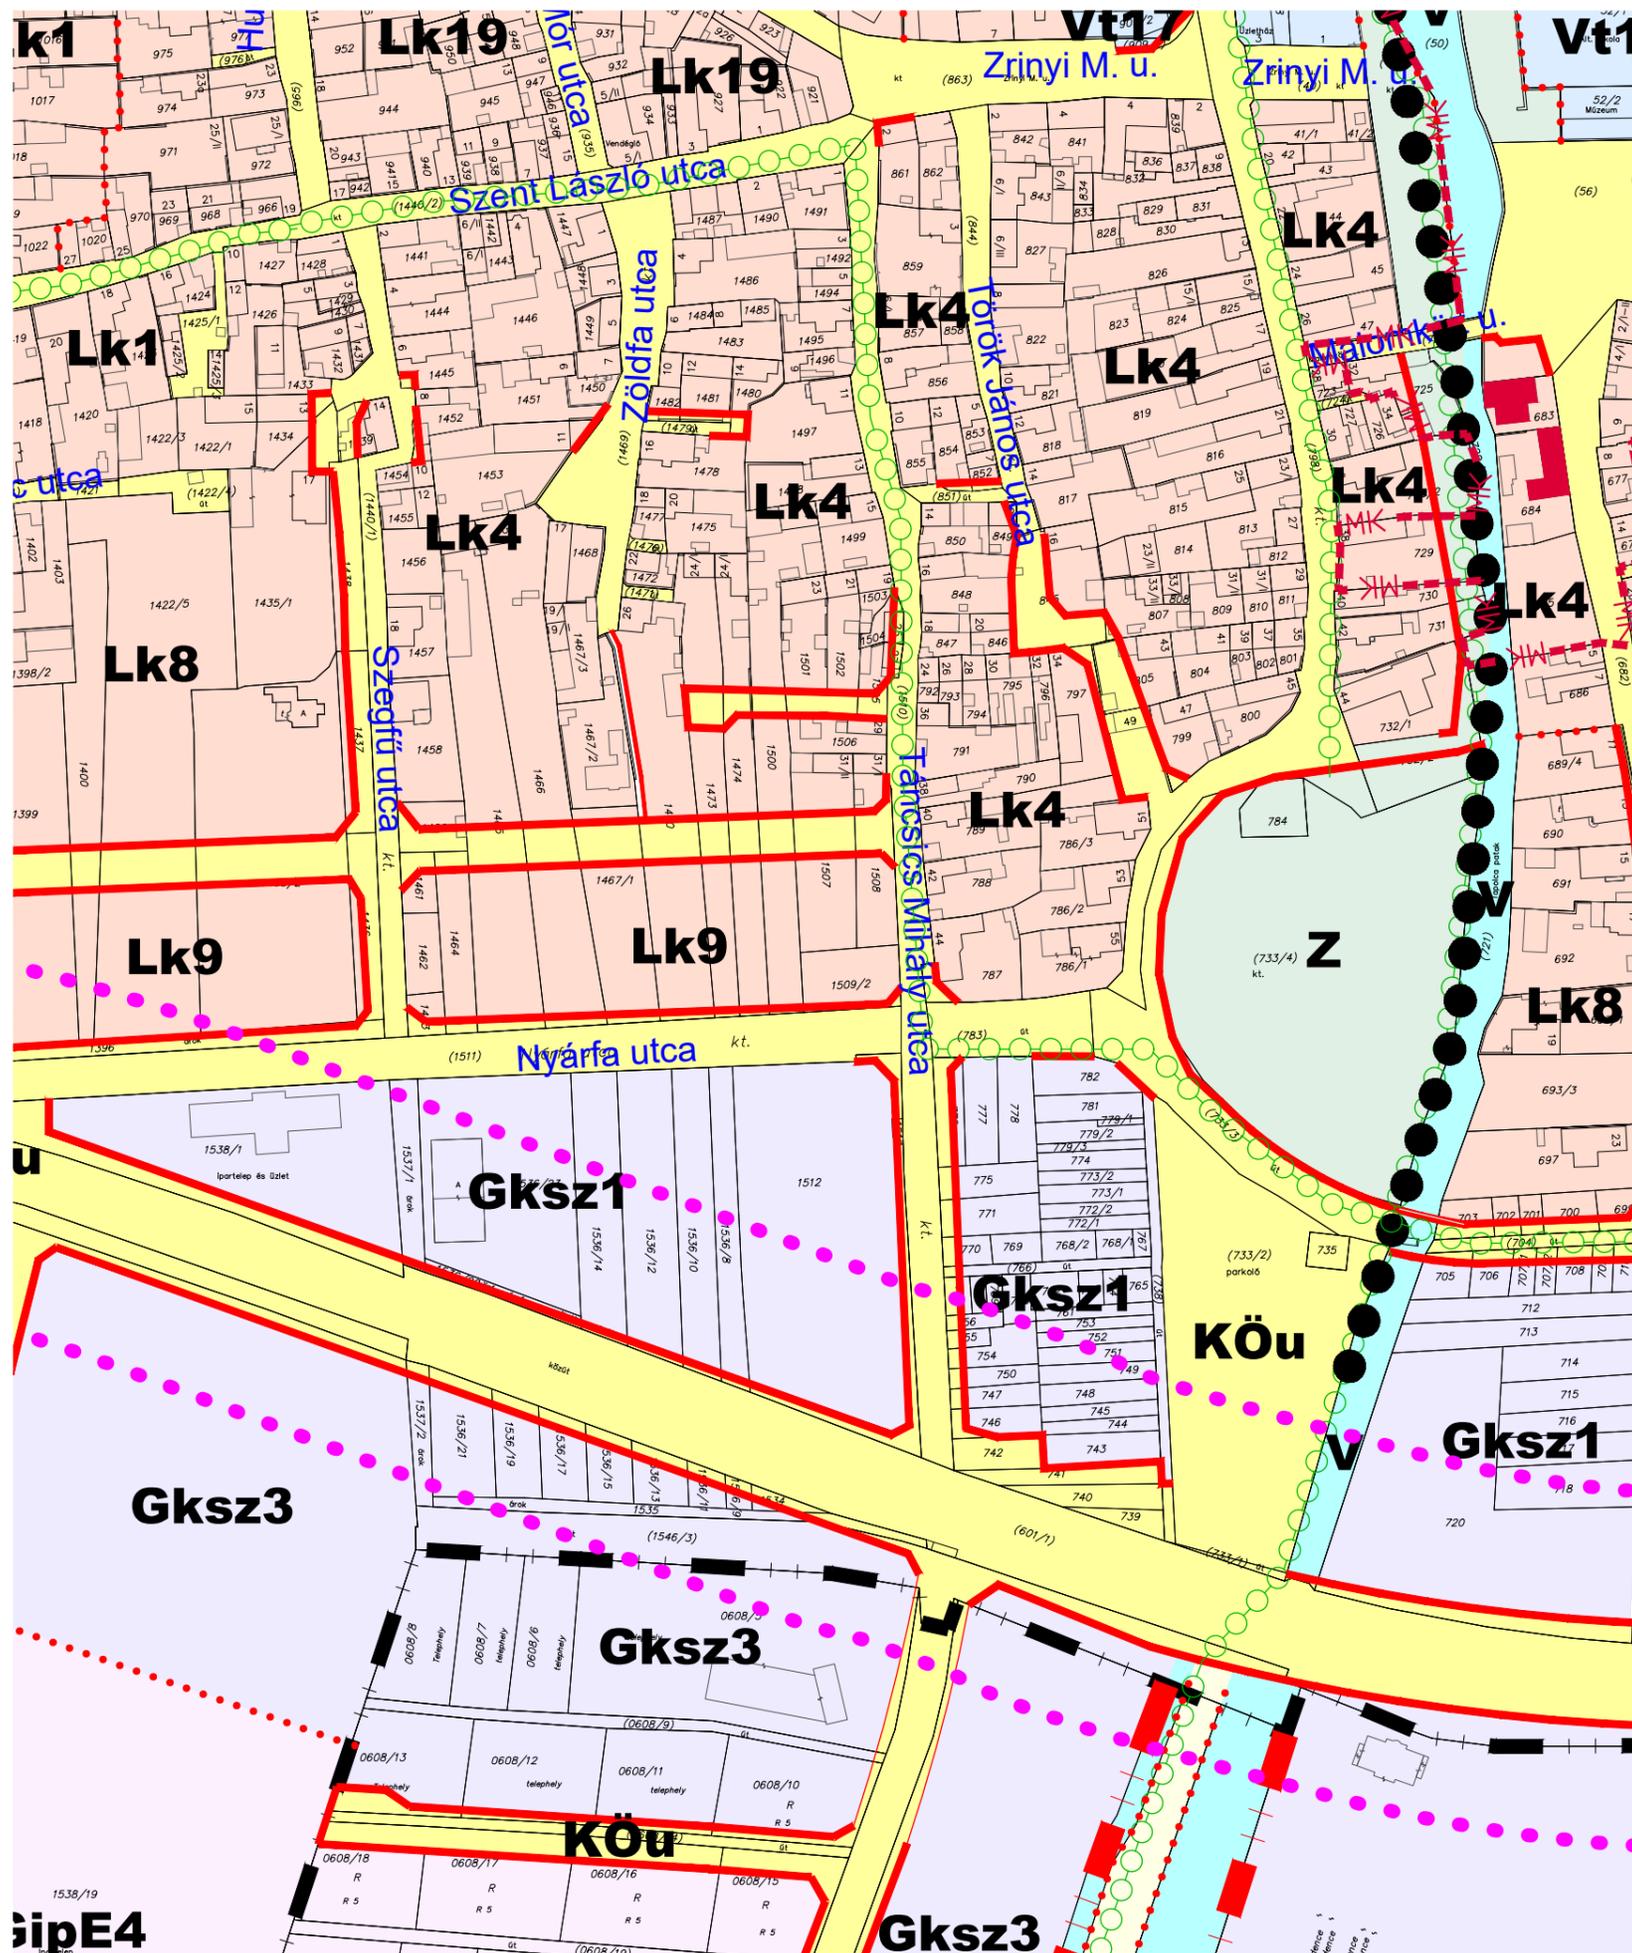

TAPOLCA

Településrendezési Eszközei



Szabályozási Terv Módosítása
M=1:2000

JELMAGYARÁZAT

	VÁLTOZÁSSAL ÉRINTETT TERÜLET HATÁRA
	SZABÁLYOZÁSI VONAL
	ÉPÍTÉSI ÖVEZET, ÖVEZET HATÁRA
	Lke KERTVÁROSIAS
	Lk KISVÁROSIAS
	Vt TELEPÜLÉSKÖZPOT VEGYES
	Keü KÜLÖNLEGES BEÉPÍTÉSRE SZÁNT ÖVEZET
	KÖu KÖZÜTI KÖZLEKEDÉSI ÖVEZET
	KÖuB KÖZÜTI KÖZLEKEDÉSI ÖVEZET: AUTÓBUSZÁLLOMÁS
	Z ZÖLDTERÜLET-KÖZPARK

5. melléklet a **/2023. (**.**) önkormányzati rendelethez
KÉSZÜLT AZ ÁLLAMI ALAPADATOK FELHASZNÁLÁSÁVAL. Adatszolgáltatás száma: 2409

		INGATLANFEJLESZTŐ KFT 8300 TAPOLCA, DEÁK FERENC UTCA 6		Tel.: 06 (20) 9537768 E-mail: cityprokft@outlook.hu	
Ügyvezető: <i>Fazekas Róbert</i> Fazekas Róbert		Munka tárgya: TAPOLCA VÁROS TELEPÜLÉSRENDÉZÉSI ESZKÖZEI MÓDOSÍTÁSA			Méretarány: M 1:2000
Felelős településrendező tervező: <i>Fercsák Agnes</i> Fercsák Agnes településmérnök TT 20-0277		Tervező munkatárs: <i>Fazekas Róbert</i> Fazekas Róbert településmérnök		Megbízó: Tapolca Város Önkormányzata 8300 Tapolca, Hősök tere 15.	Dátum: 2023.12.
Megnevezés: SZABÁLYOZÁSI TERVLAP				Rajzsám: M.77.5	


TAPOLCA


Településrendezési Eszközei



Szabályozási Terv Módosítása
M=1:2000


JELMAGYARÁZAT

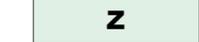-  VÁLTOZÁSSAL ÉRINTETT TERÜLET HATÁRA
-  SZABÁLYOZÁSI VONAL
-  ÉPÍTÉSI ÖVEZET, ÖVEZET HATÁRA
-  **Lke** KERTVÁROSIS
-  **Lk** KISVÁROSIS
-  **Vt** TELEPÜLÉSKÖZPOT VEGYES
-  **Keü** KÜLÖNLEGES BEÉPÍTÉSRE SZÁNT ÖVEZET
-  **KÖu** KÖZÜTI KÖZLEKEDÉSI ÖVEZET
-  **KÖuB** KÖZÜTI KÖZLEKEDÉSI ÖVEZET: AUTÓBUSZÁLLOMÁS
-  **Z** ZÖLDTERÜLET-KÖZPARK

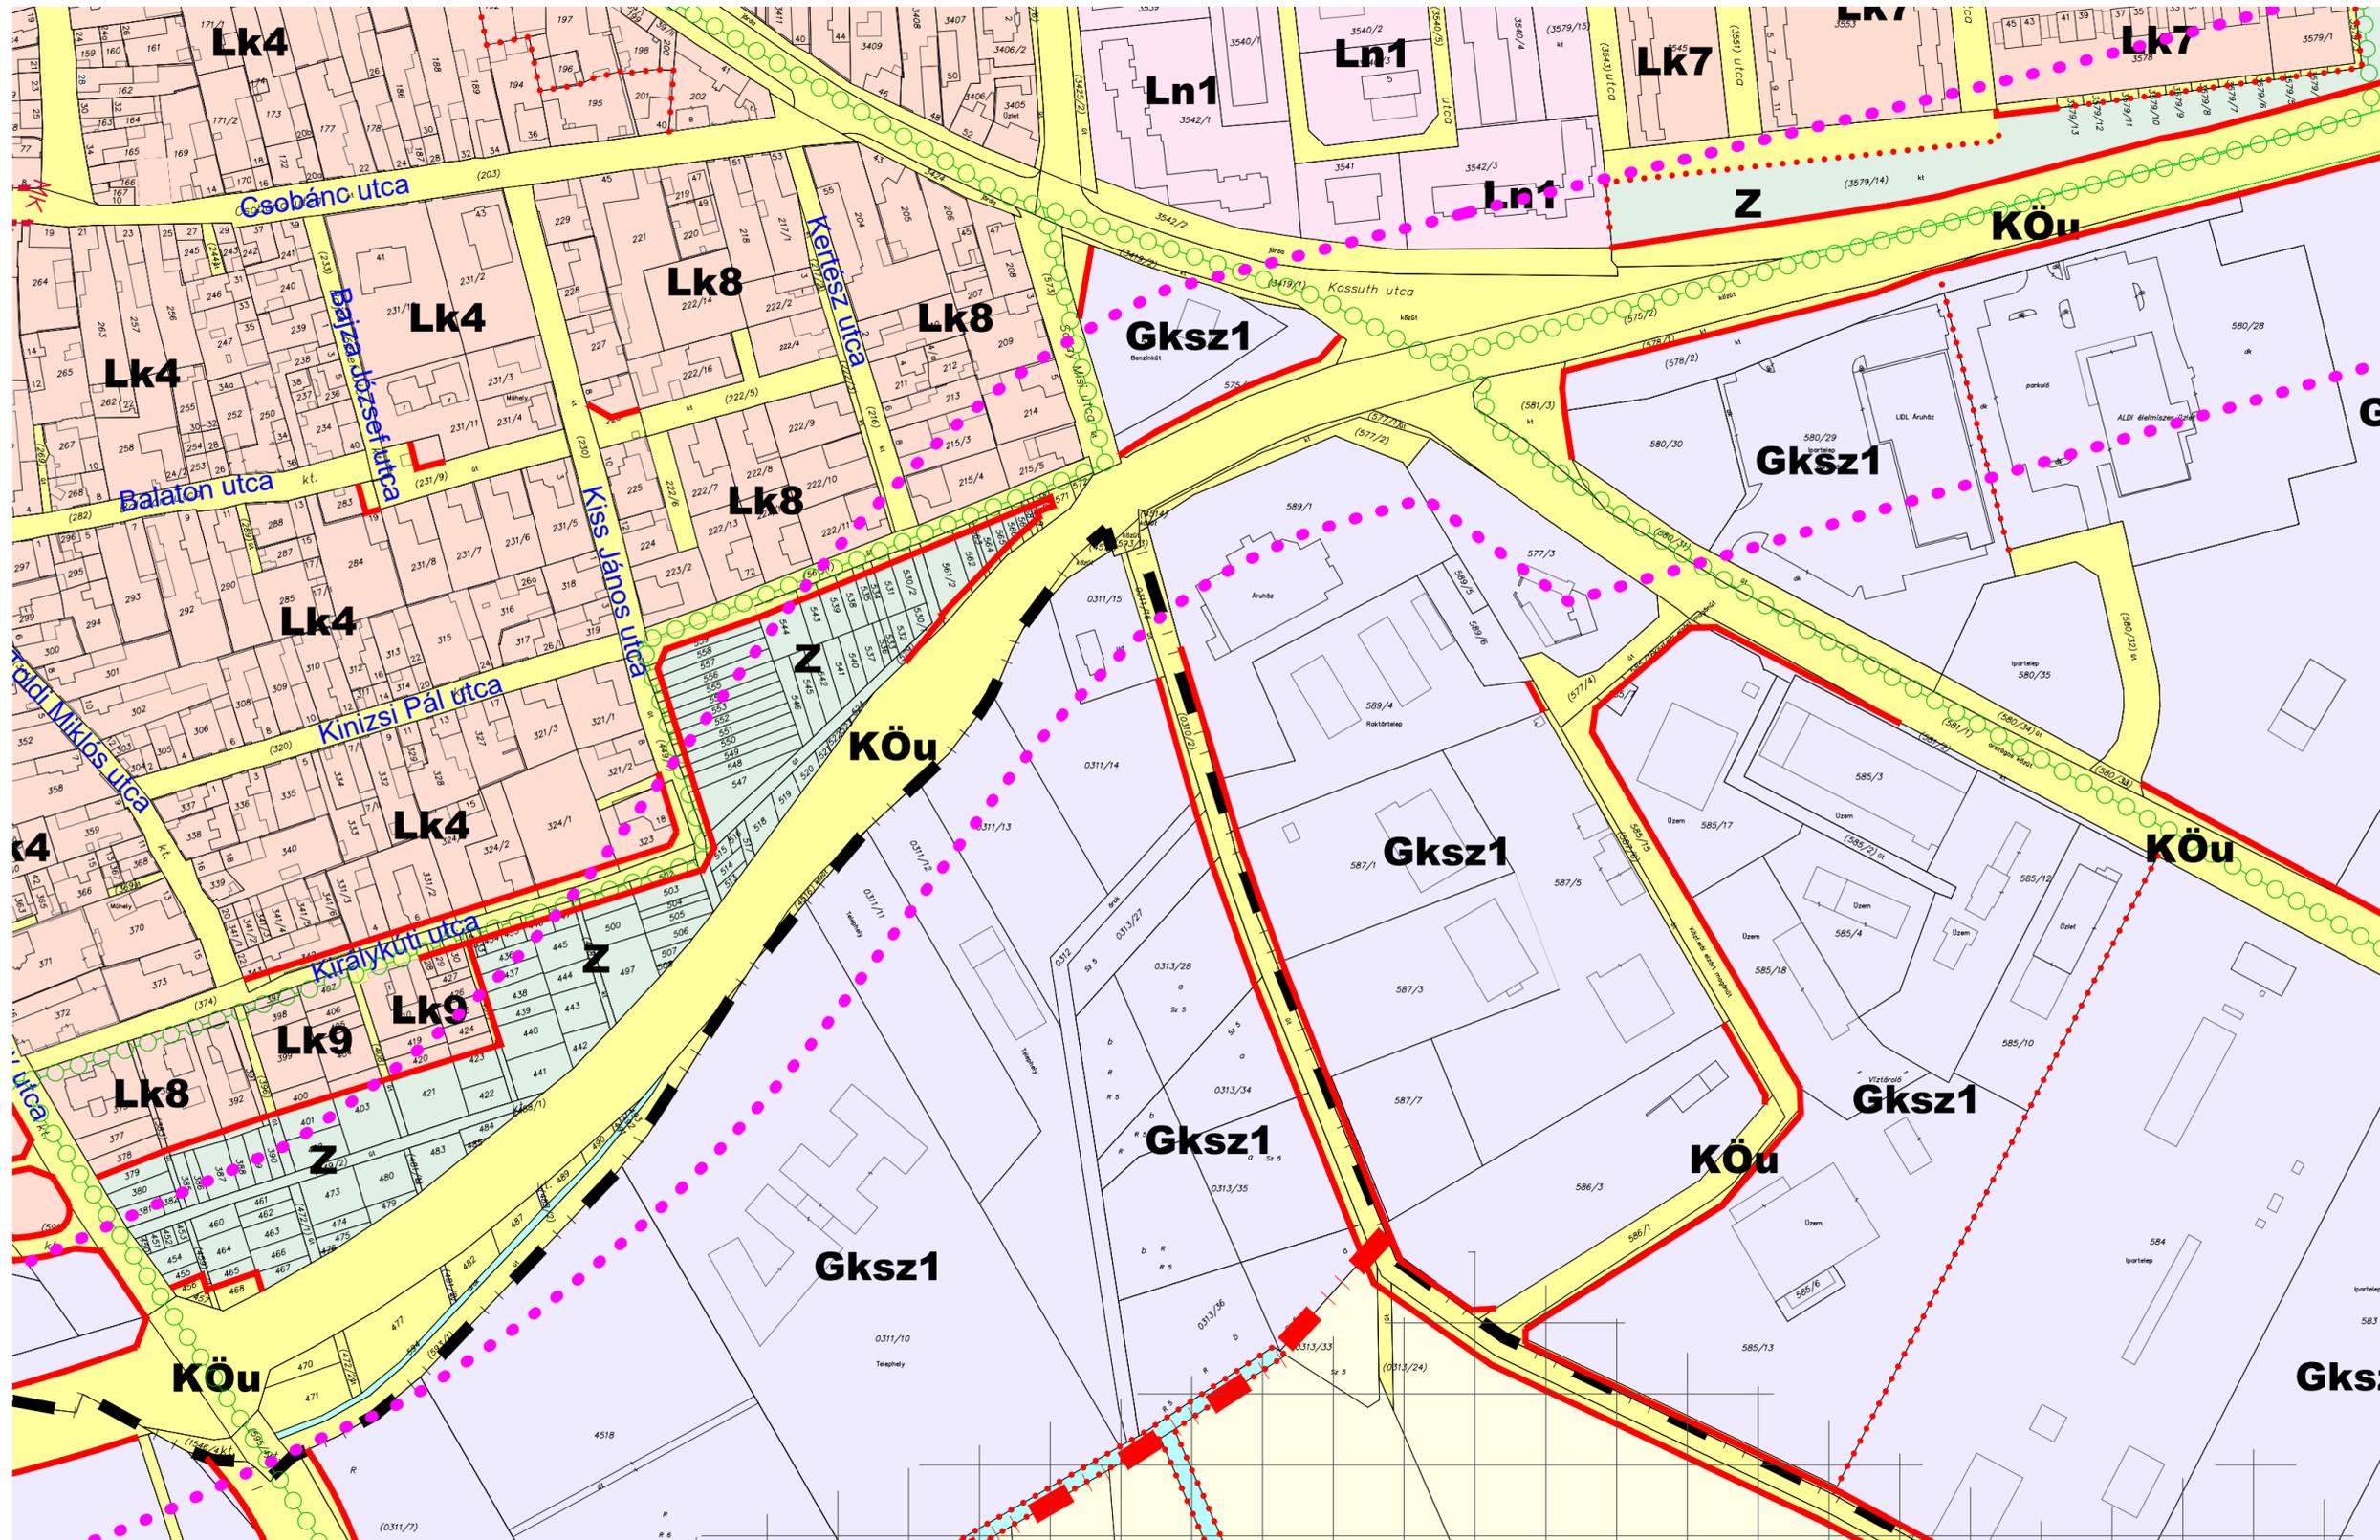


6. melléklet a xx/2023. (xx.xx) önkormányzati rendelethez
KÉSZÜLT AZ ÁLLAMI ALAPADATOK FELHASZNÁLÁSÁVAL. Adatszolgáltatás száma: 2409

CITY Pro INGATLANFEJLESZTŐ KFT 8300 TAPOLCA, DEÁK FERENC UTCA 6		Tel.: 06 (20) 9537768 E-mail: cityprokft@outlook.hu
Ügyvezető: <i>Fazekas Róbert</i> Fazekas Róbert	Munka tárgya: TAPOLCA VÁROS TELEPÜLÉSRENDEZÉSI ESZKÖZEI MÓDOSÍTÁSA	Méretarány: M 1:2000
Felelős településrendező tervező: <i>Fercsák Agnes</i> Fercsák Agnes településmérnök TT 20-0277	Tervező munkatárs: <i>Fazekas Róbert</i> Fazekas Róbert településmérnök	Dátum: 2023.12.
Megbízó: Tapolca Város Önkormányzata 8300 Tapolca, Hősök tere 15.		Rajzszám: M.77.6
Megnevezés: SZABÁLYOZÁSI TERVLAP		

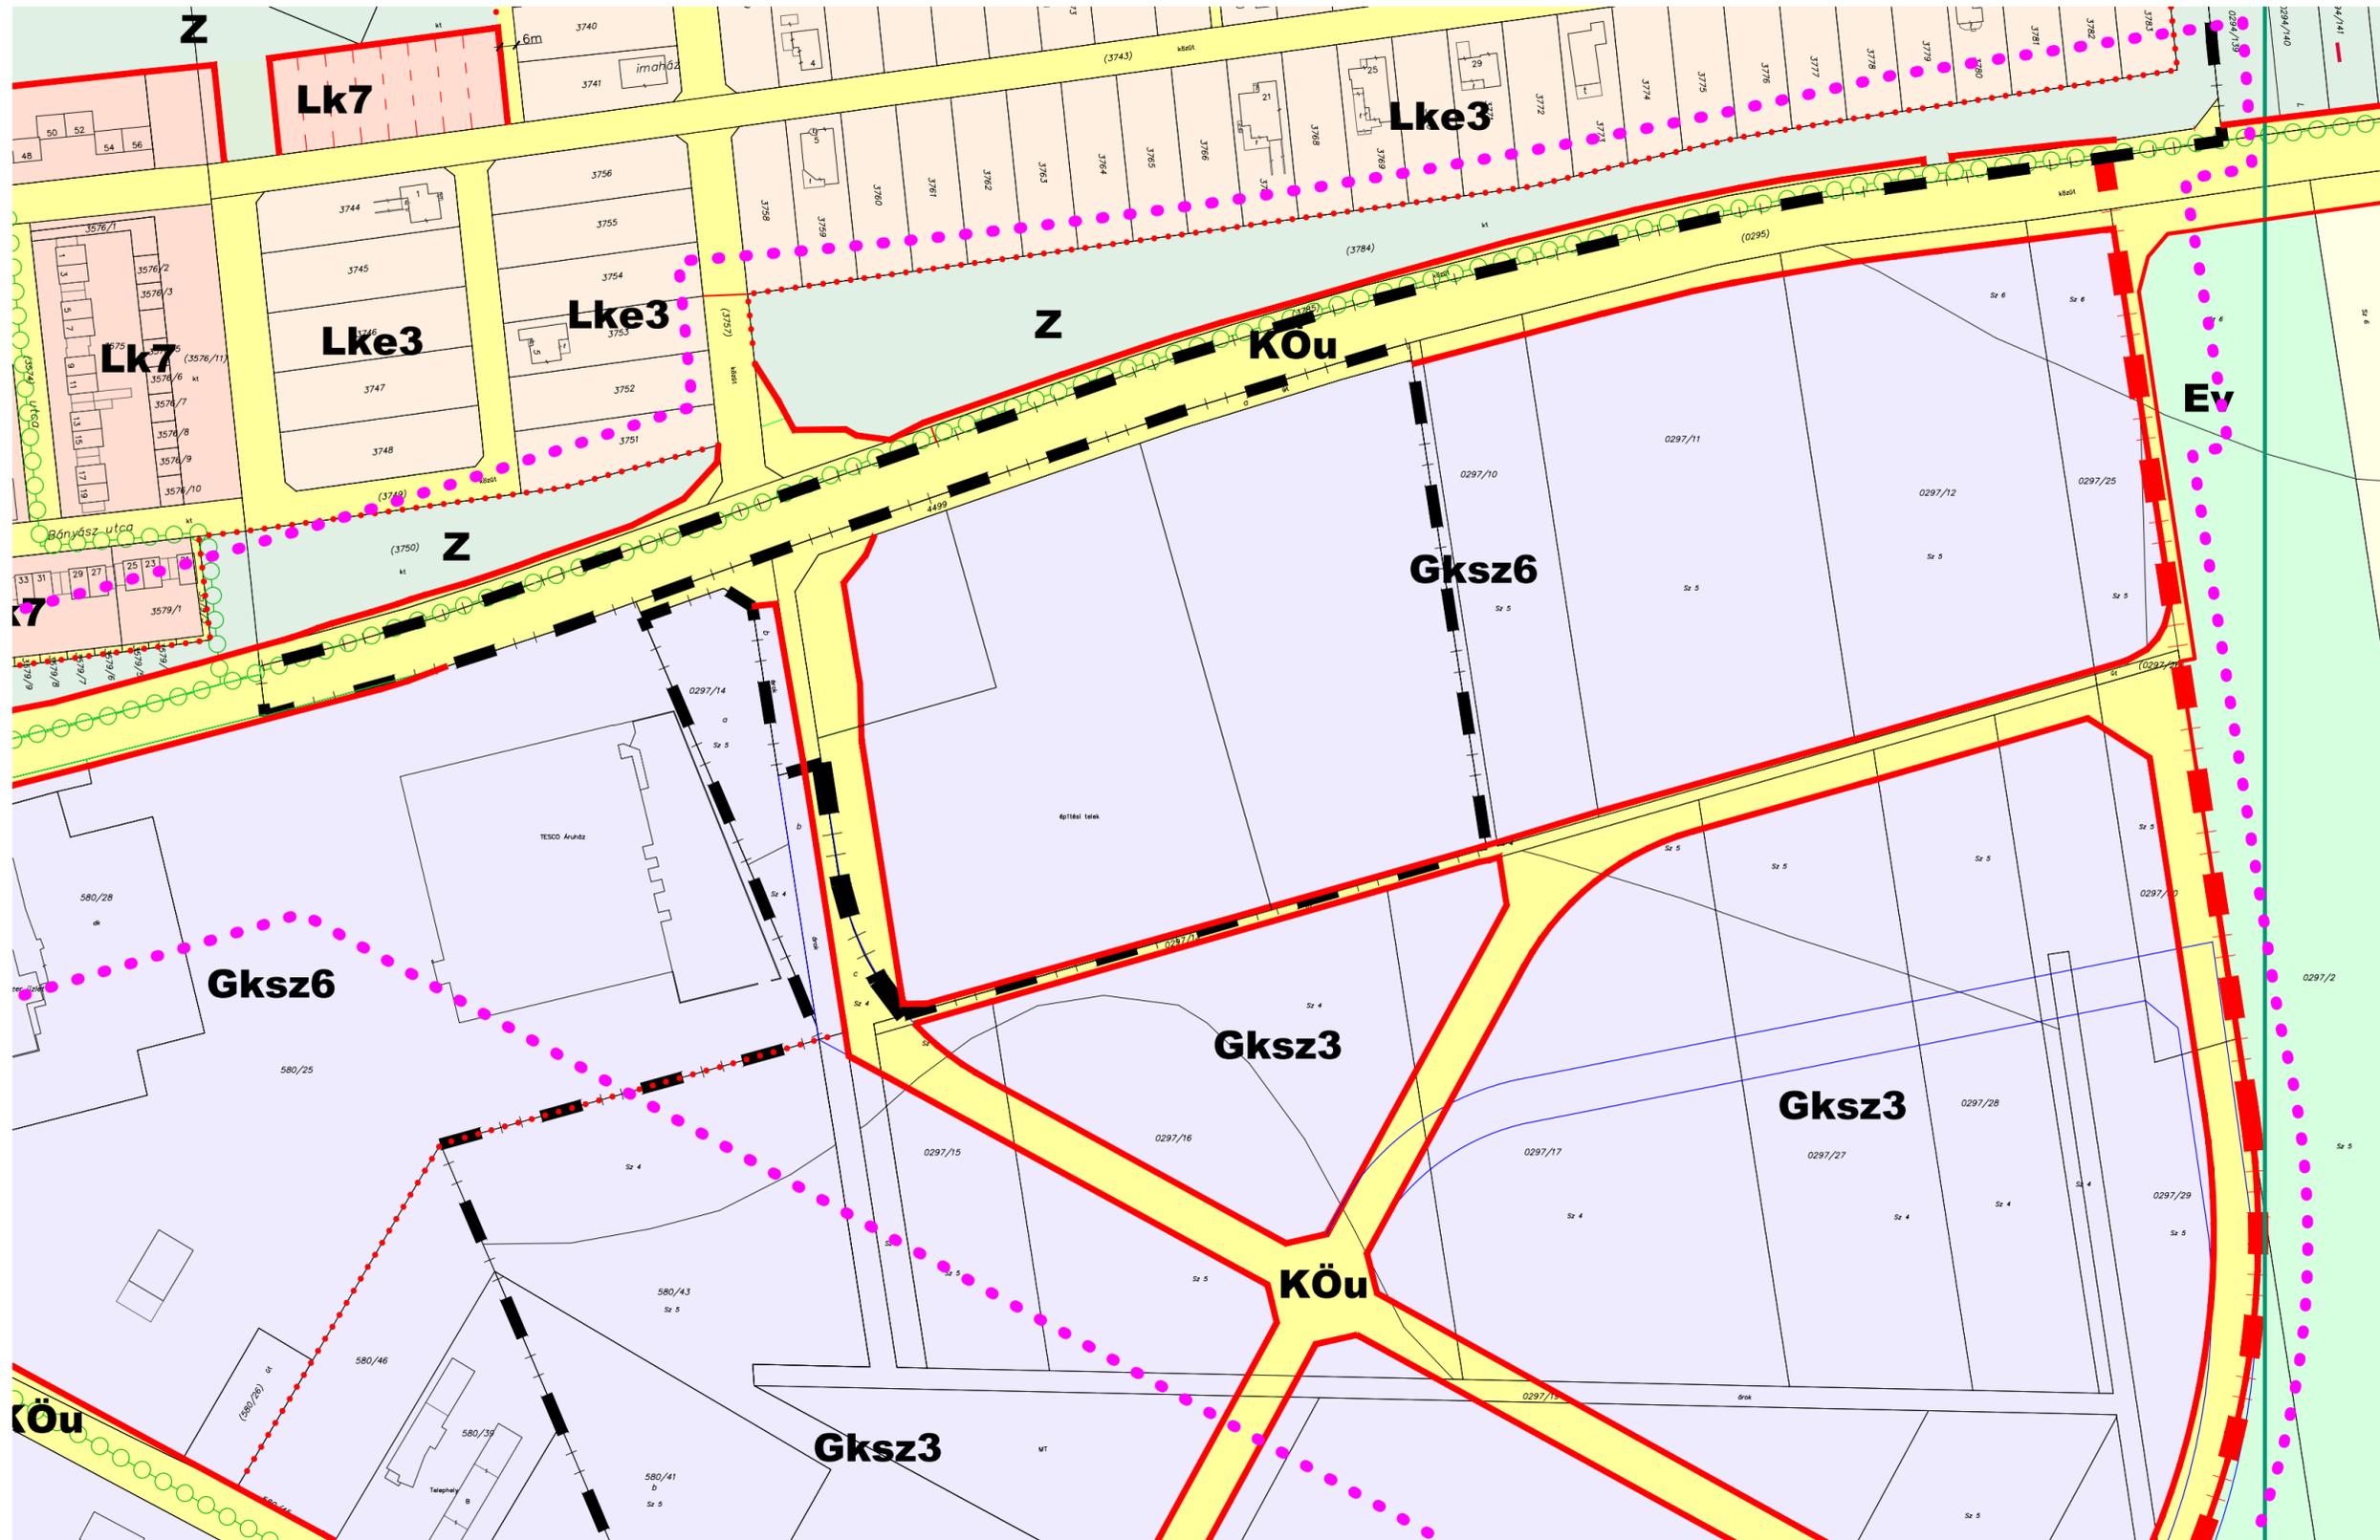


TAPOLCA

Településrendezési Eszközei

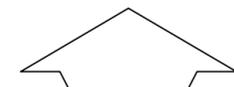


Szabályozási Terv Módosítása
M=1:2000

JELMAGYARÁZAT

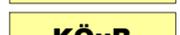-  VÁLTOZÁSSAL ÉRINTETT TERÜLET HATÁRA
-  SZABÁLYOZÁSI VONAL
-  ÉPÍTÉSI ÖVEZET, ÖVEZET HATÁRA
-  **Lke** KERTVÁROSIS
-  **Lk** KISVÁROSIS
-  **Vt** TELEPÜLÉSKÖZPOT VEGYES
-  **Keü** KÜLÖNLEGES BEÉPÍTÉSRE SZÁNT ÖVEZET
-  **KÖu** KÖZÜTI KÖZLEKEDÉSI ÖVEZET
-  **KÖuB** KÖZÜTI KÖZLEKEDÉSI ÖVEZET: AUTÓBUSZÁLLOMÁS
-  **Z** ZÖLDTERÜLET-KÖZPARK

7. melléklet a xx/2023. (xx.xx) önkormányzati rendelethez
KÉSZÜLT AZ ÁLLAMI ALAPADATOK FELHASZNÁLÁSÁVAL. Adatszolgáltatás száma: 2409

CITY Pro INGATLANFEJLESZTŐ KFT 8300 TAPOLCA, DEÁK FERENC UTCA 6		Tel.: 06 (20) 9537768 E-mail: cityprokt@outlook.hu
Ügyvezető: <i>Fazekas Róbert</i> Fazekas Róbert	Munka tárgya: TAPOLCA VÁROS TELEPÜLÉSRENDEZÉSI ESZKÖZEI MÓDOSÍTÁSA	Méretarány: M 1:2000
Felelős településrendező tervező: <i>Fercsák Ágnes</i> Fercsák Ágnes településmérnök TT 20-0277	Tervező munkatárs: <i>Fazekas Róbert</i> Fazekas Róbert településmérnök	Dátum: 2023.12.
Megbízó: Tapolca Város Önkormányzata 8300 Tapolca, Hősök tere 15.		Rajzszám: M.77.7
Megnevezés: SZABÁLYOZÁSI TERVLAP		

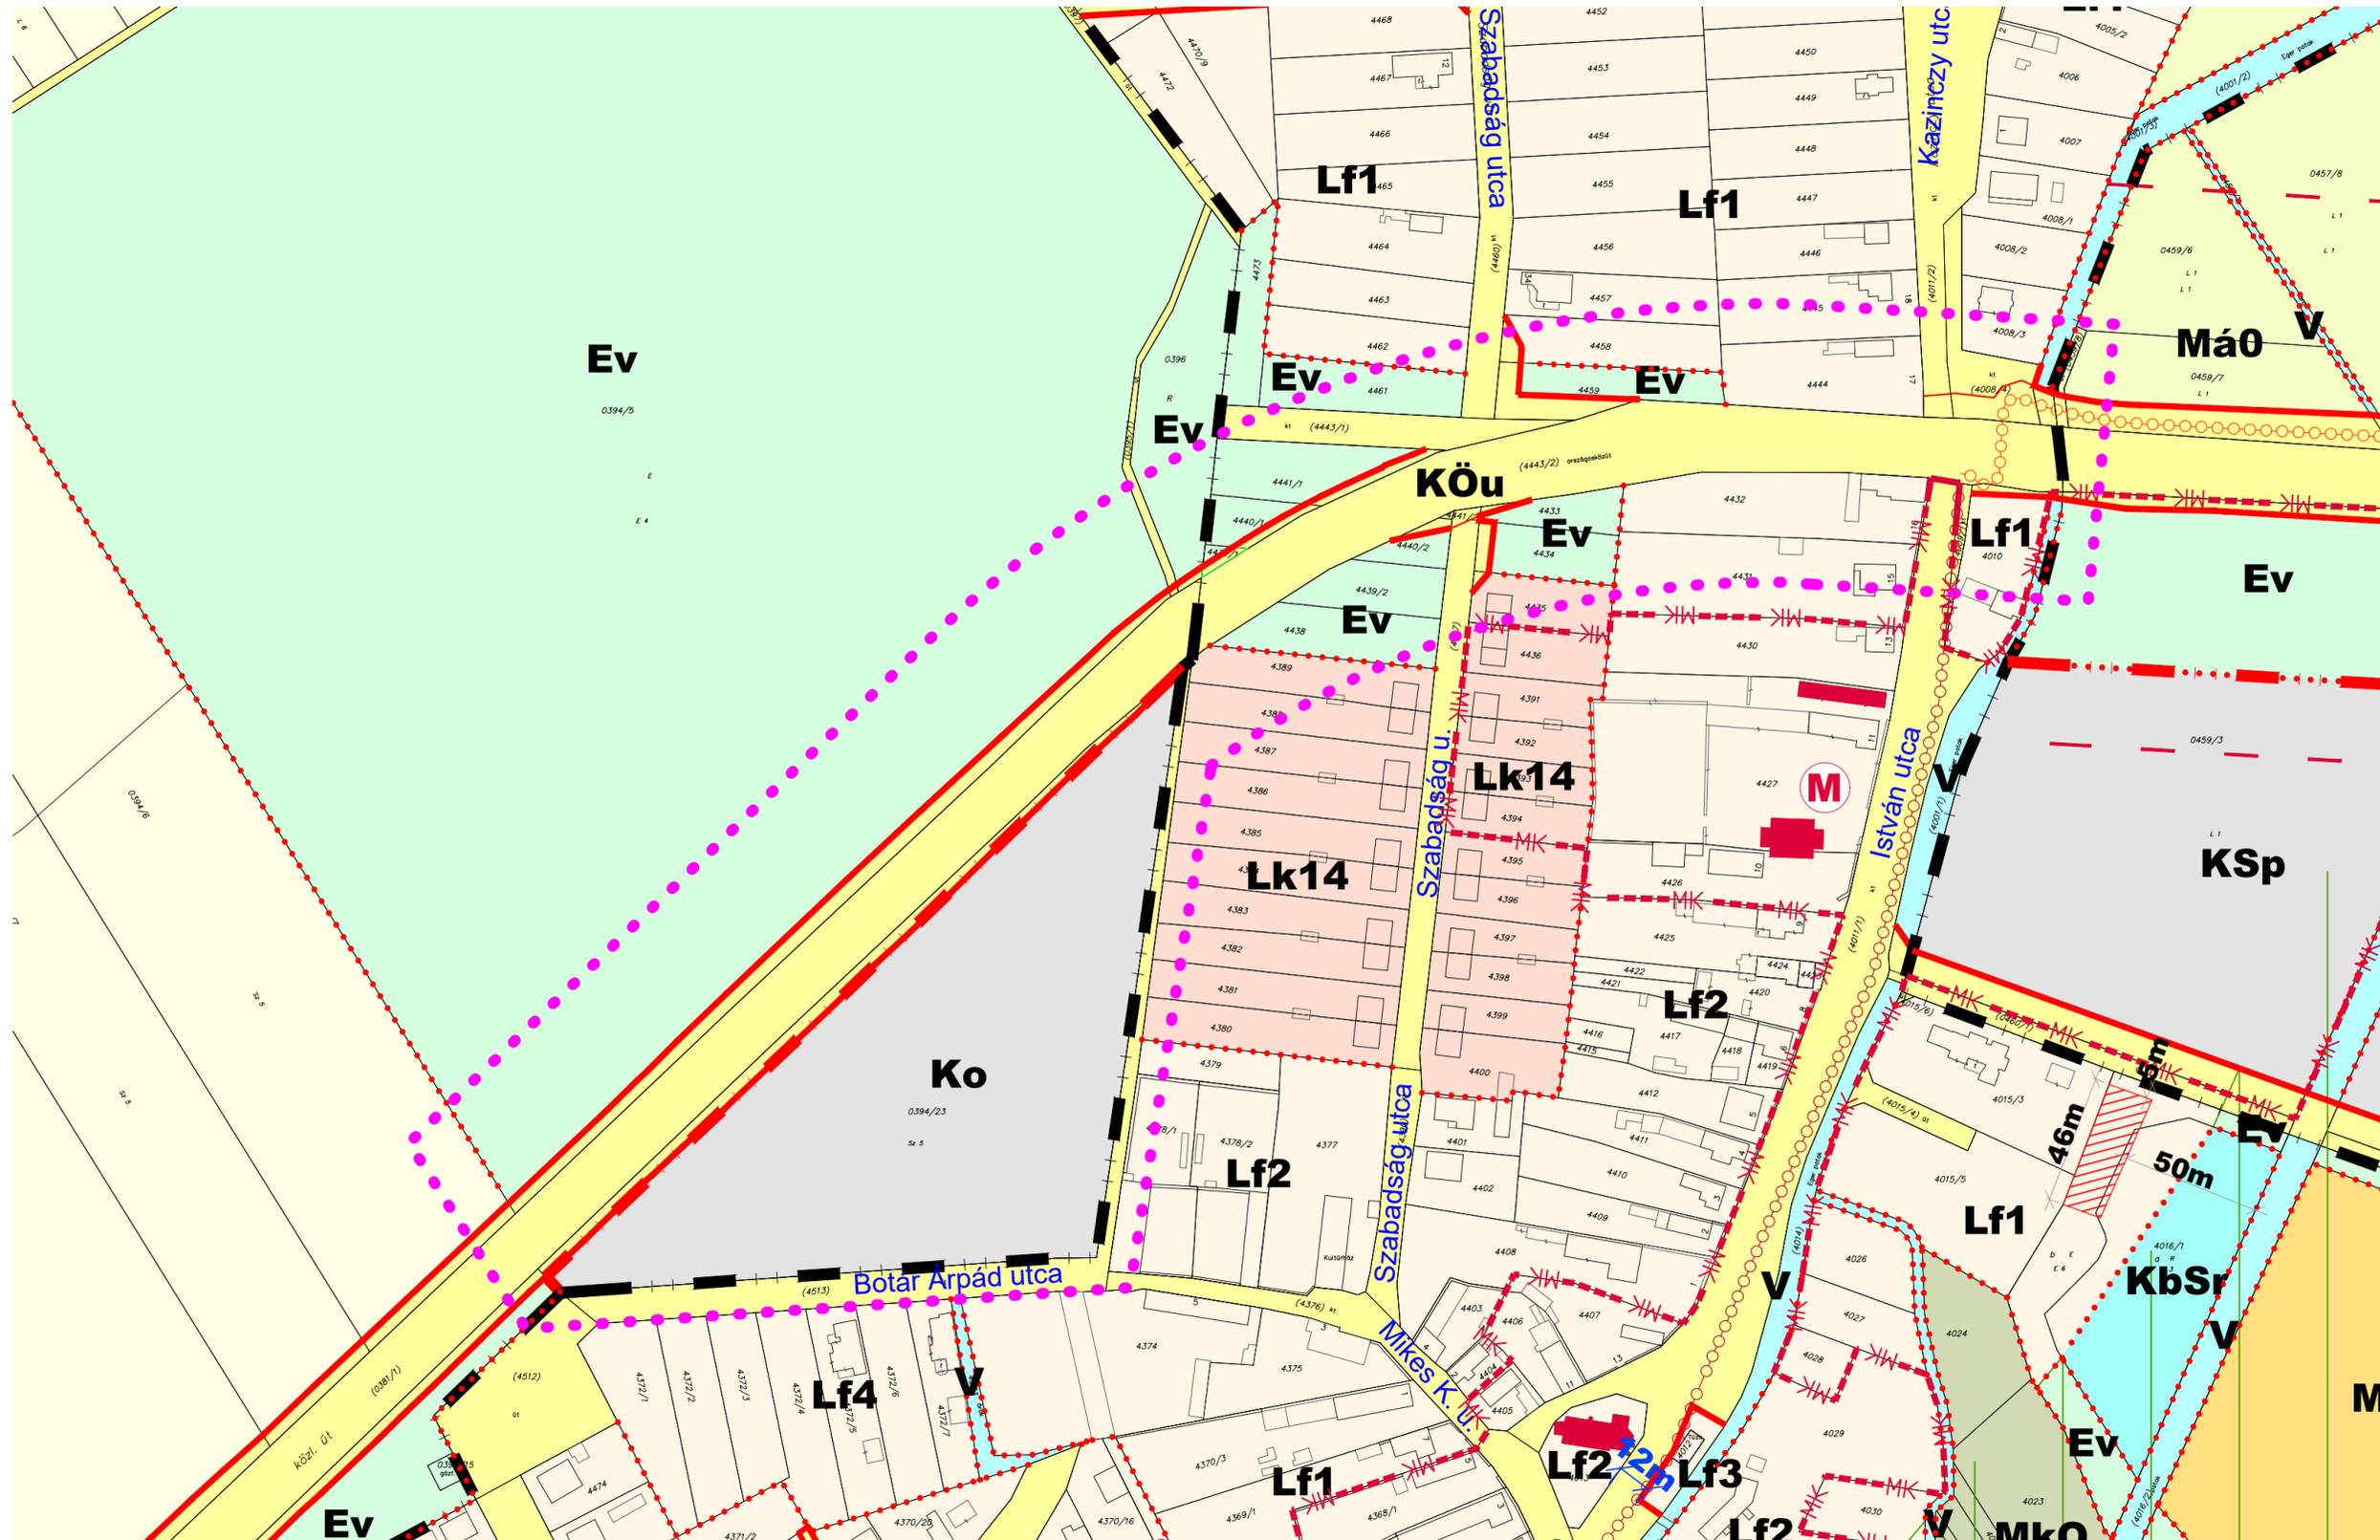

TAPOLCA

Településrendezési Eszközei



Szabályozási Terv Módosítása
M=1:2000

JELMAGYARÁZAT

-  VÁLTOZÁSSAL ÉRINTETT TERÜLET HATÁRA
-  SZABÁLYOZÁSI VONAL
-  ÉPÍTÉSI ÖVEZET, ÖVEZET HATÁRA
-  **Lke** KERTVÁROSIS
-  **Lk** KISVÁROSIS
-  **Vt** TELEPÜLÉSKÖZPOT VEGYES
-  **Keü** KÜLÖNLEGES BEÉPÍTÉSRE SZÁNT ÖVEZET
-  **KÖu** KÖZÜTI KÖZLEKEDÉSI ÖVEZET
-  **KÖuB** KÖZÜTI KÖZLEKEDÉSI ÖVEZET: AUTÓBUSZÁLLOMÁS
-  **Z** ZÖLDTERÜLET-KÖZPARK

8. melléklet a xx/2023. (xx.xx) önkormányzati rendelethez
KÉSZÜLT AZ ÁLLAMI ALAPADATOK FELHASZNÁLÁSÁVAL. Adatszolgáltatás száma: 2409

CITY Pro INGATLANFEJLESZTŐ KFT 8300 TAPOLCA, DEÁK FERENC UTCA 6		Tel.: 06 (20) 9537768 E-mail: cityprokft@outlook.hu
Ügyvezető: <i>Fazekas Róbert</i> Fazekas Róbert	Munka tárgya: TAPOLCA VÁROS TELEPÜLÉSRÉNDÉZÉSI ESZKÖZEI MÓDOSÍTÁSA	Méretarány: M 1:2000
Felelős településrendező tervező: <i>Fercsák Ágnes</i> Fercsák Ágnes településmérnök TT 20-0277	Tervező munkatárs: <i>Fazekas Róbert</i> Fazekas Róbert településmérnök	Megbízó: Tapolca Város Önkormányzata 8300 Tapolca, Hősök tere 15. Dátum: 2023.12.
Megnevezés: SZABÁLYOZÁSI TERVLAP		Rajzszám: M.77.8