


teljes pályaszerkezetcsere
44+607 - 45+400 km. szelvények között

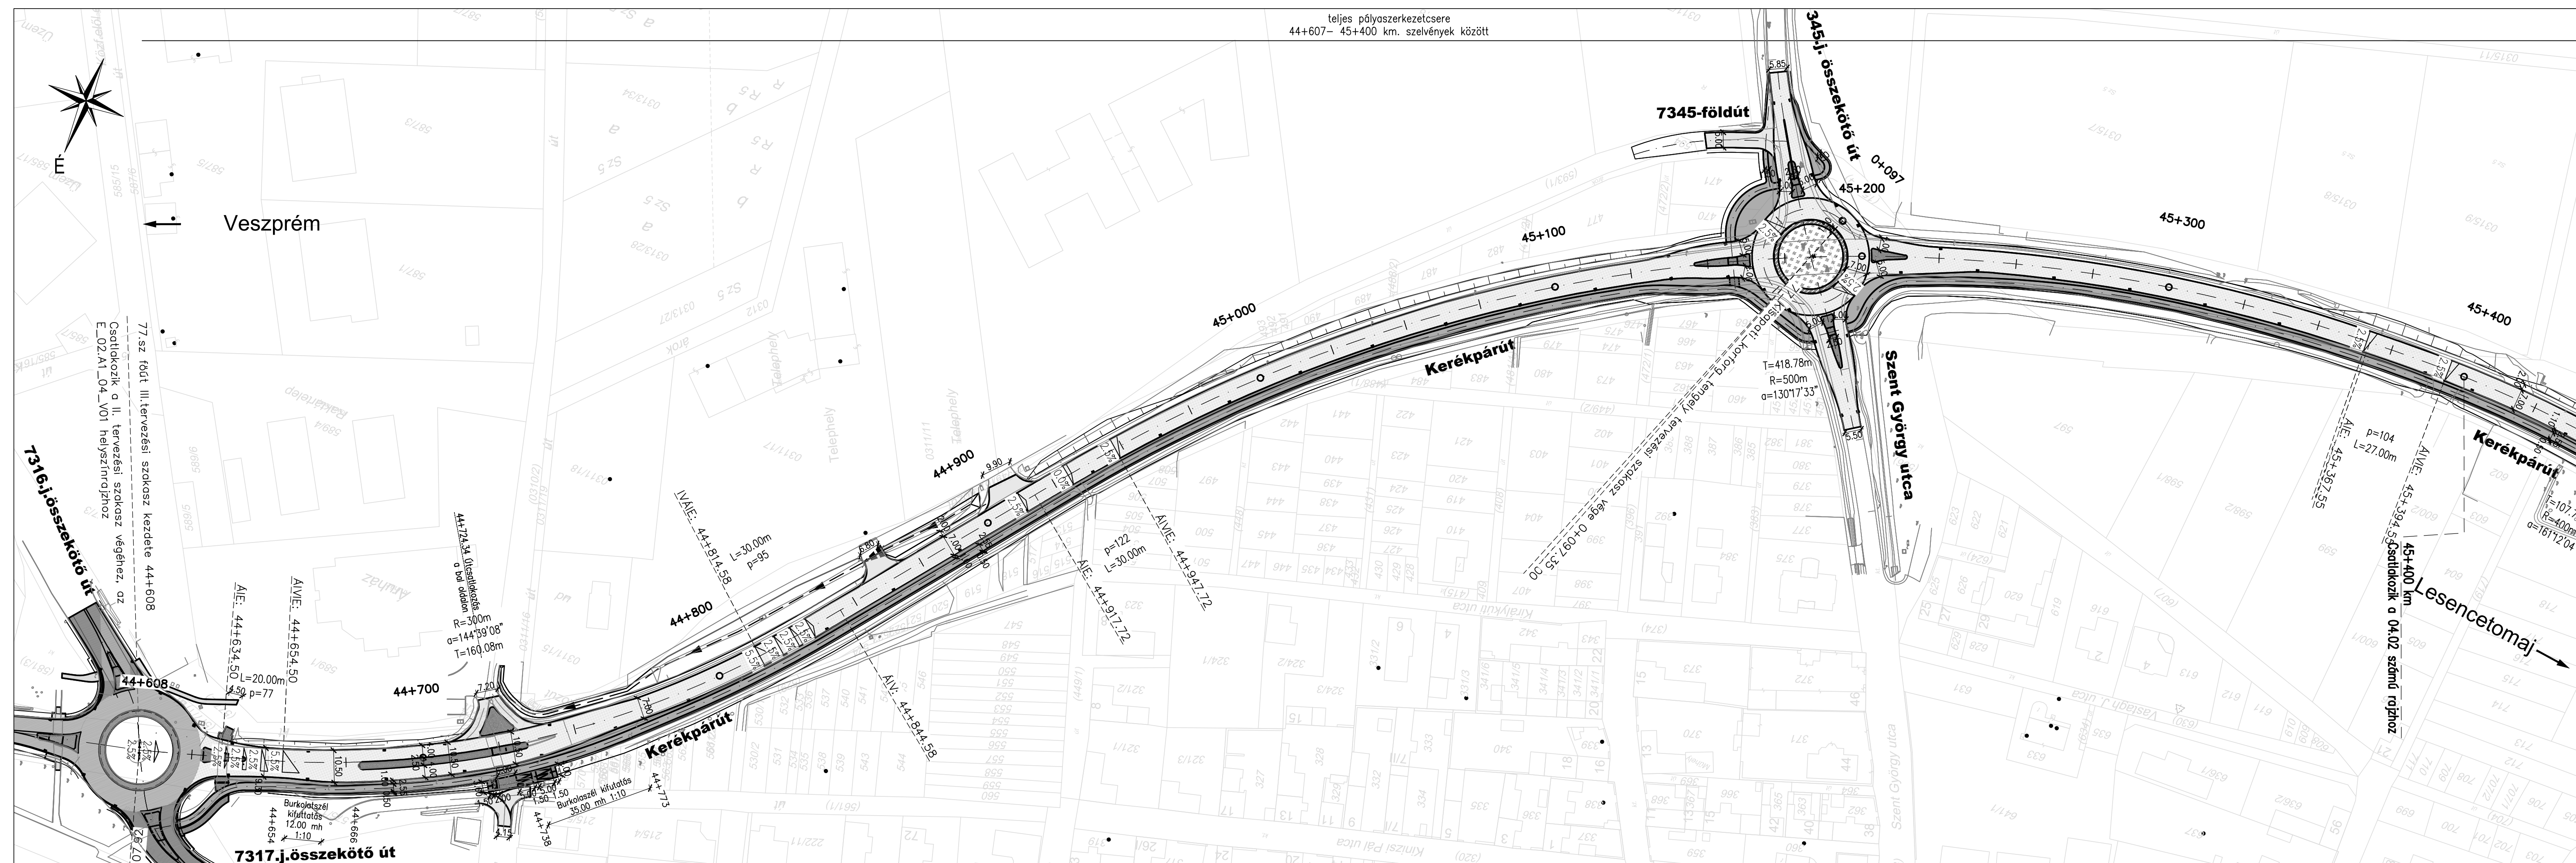

- Tervezett tengely:
- Burkolatszél:
- Tervezett K-szegély:
- Tervezett kiemeltszegély:
- Tervezett süllyesztett szegély:
- Tervezett vezetőkörlát:
- Padka:
- Pótpadka:
- Tervezett póttöltés/függőbórok:
- Tulajdoni határ:
- Területigénybevételi határ:
- Vadvedőkerítés:
- Teherkapu:
- Növényzet határ:
- Tervezett aszfalt burkolat - köztűt:
- Tervezett aszfalt burkolat - köztűt:
- Tervezett aszfalt burkolat - csere (A.07. jelű tervjrajz alapján):
- Tervezett aszfalt burkolat - kerékpárúton gyolajjárdán:
- Tervezett térköburkolat:
- Tervezett térköburkolat:
- Tervezett kiselemes természetes (bazalt):
- Tervezett zöldterület:
- Bontás:
- Tervezett földárok:
- D-VIZÉPÍTÉS szakági terv szerint:
- Tervezett burkolat árok:
- D-VIZÉPÍTÉS szakági terv szerint:
- Tervezett átérés:
- D-VIZÉPÍTÉS szakági terv szerint:
- Tervezett surrantós:
- D-VIZÉPÍTÉS szakági terv szerint:
- Külső vízvezető szegély:
- D-VIZÉPÍTÉS szakági terv szerint:
- Tervezett keresztvízvívó:
- D-VIZÉPÍTÉS szakági terv szerint:

Tárgy: 77. sz. főút 11,5 tonnás burkolaterősítése Monostorapáti és Lesencetomaj (84. sz. főút) közötti szakaszon párhuzamos kerékpárút fejlesztés, EVD készítés, környezetvédelmi határozat megszerzése, engedélyezési és kiviteli tervek elkészítése		PST kód: K077.01.
Megrendelő:	1054 Budapest, Alkotmány utca 5. Levelezési cím: 1054 Budapest, Alkotmány u. 5. E-mail: info@ekm.gov.hu	
Tervező: SPECIALTERV	1134 Budapest, Kassák Lajos utca 81. www.specialterv.hu specialterv@specialterv.hu	Tervszám: 22.102
Ugyvezető:	Projektvezető:	Projektvezető helyettes:
Szakasztervező: RING Mérnöki Iroda	1036 Budapest, Lajos utca 93-99. A lph. fszt. Levelezési cím: 1134 Budapest, Kassák Lajos utca 81. www.rmi.hu rmi@rmi.hu	Tervező:
Ugyvezető:	Irodavezető:	Felelős tervező:
Terv tárgya: 77. sz. főút 11,5 tonnás burkolaterősítése és párhuzamos kerékpárút fejlesztése Monostorapáti és Lesencetomaj (84. sz. főút) közötti szakaszon		Tervszám: 2022-03
Tervezési szakasz: III. szakasz 77. sz. főút 44+608 - 48+760 km sz. között		Szállítási útem jele: V05
Tervfázis: ENGEDÉLYEZÉSI TERV		Szakág jele: A1
Szakág: A1 - ÚTÉPÍTÉS		
Megnevezés: Általános helyszínrajz I. 44+607 - 45+400 kmsz. között		
Dátum: 2023.08.05.	Méretarány: M=1:1000	Rajzsám: 04.01
Fájl elnevezés: E_03_A1_04_V05.dwg		