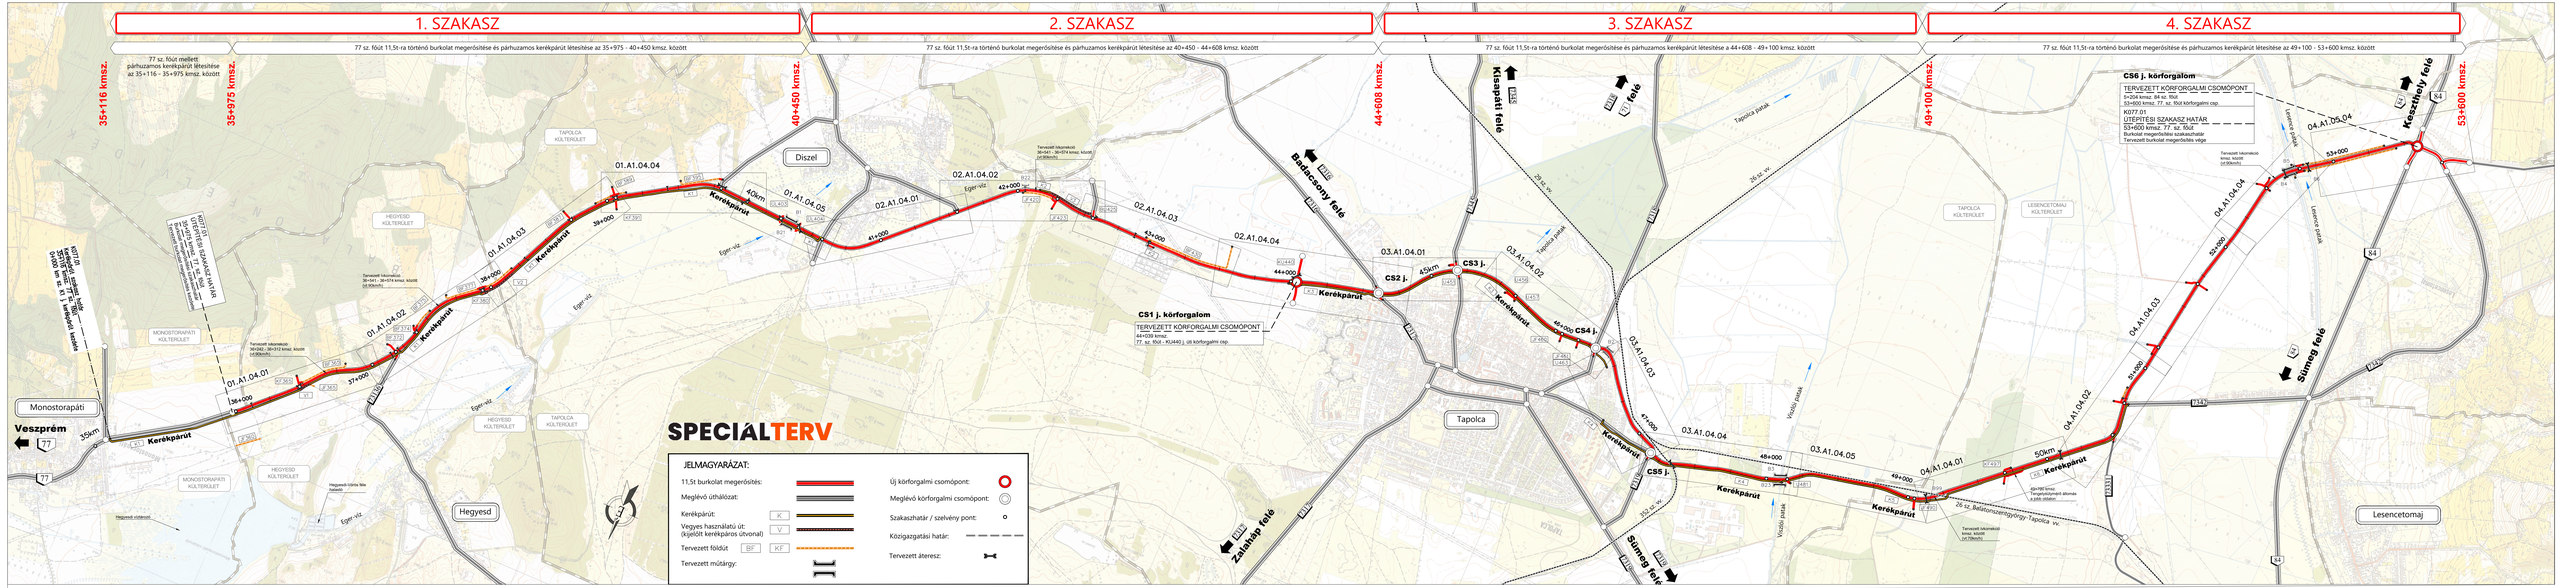
1. SZAKASZ
2. SZAKASZ
3. SZAKASZ
4. SZAKASZ
77 sz. főút 11,5t-ra történő burkolat megerősítése és párhuzamos kerékpárút létesítése az 35+975 - 40+450 kmsz. között
77 sz. főút 11,5t-ra történő burkolat megerősítése és párhuzamos kerékpárút létesítése az 40+450 - 44+608 kmsz. között
77 sz. főút 11,5t-ra történő burkolat megerősítése és párhuzamos kerékpárút létesítése a 44+608 - 49+100 kmsz. között
77 sz. főút 11,5t-ra történő burkolat megerősítése és párhuzamos kerékpárút létesítése az 49+100 - 53+600 kmsz. között
77 sz. főút mellett párhuzamos kerékpárút létesítése az 35+116 - 35+975 kmsz. között
35+116 kmsz.
35+975 kmsz.
40+450 kmsz.
44+608 kmsz.
49+100 kmsz.
53+600 kmsz.
Monostorapáti
Veszprém felé
Diszel
Hegyesd
Tapolca
Keszthely felé
Sümeg felé
Kisapáti felé
Badacsony felé
Zalahaláp felé
Lesencetomaj
Kerékpárút
CS1 j. körforgalom
TERVEZETT KÖRFORGALMI CSOMÓPONT
44+608 kmsz.
77. sz. főút - KU440 j. út körforgalmi csp.
CS2 j.
CS3 j.
CS4 j.
CS5 j.
CS6 j. körforgalom
TERVEZETT KÖRFORGALMI CSOMÓPONT
51+204 kmsz. 84 sz. főút
53+600 kmsz. 77. sz. főút körforgalmi csp.
K077.01
ÚTÉPÍTÉSI SZAKASZ HATÁR
53+600 kmsz. 77. sz. főút
Burkolat megerősítési szakaszhatár
Tervezett burkolat megerősítés vége
K077.01
ÚTÉPÍTÉSI SZAKASZ HATÁR
35+116 kmsz. 77 sz. főút
Tervezett burkolat megerősítés kezdete
K077.01
KERÉKPÁRÚT HOSSZ
35+116 kmsz. 77 sz. főút - 53+600 kmsz. 77 sz. főút
Tervezett kerékpárút hossza
SPECIÁLTERV
JELMAGYARÁZAT:
11,5t burkolat megerősítés:
Meglévő útháló:
Kerékpárút: K
Vegyes használatú út: (kijelölt kerékpáros útvonal) V
Tervezett földút BF KF
Tervezett műtárgy:
Új körforgalmi csomópont:
Meglévő körforgalmi csomópont:
Szakaszhatár / szelvény pont:
Közigazgatási határ:
Tervezett áteresz: